



PREFEITURA DE  
**CARUARU**

PROJETO  
**CAMPO DE FUTEBOL**

PREFEITA:  
SECRETÁRIO DE URBANISMO E OBRAS:

RAQUEL LYRA  
RODRIGO M IRANDA

CONSTRUÇÃO DE UM CAMPO DE FUTEBOL NA TRAVESSA SÃO JOÃO  
DA ESCÓCIA COM RUA ORLANDO SILVA, NO BAIRRO SÃO JOÃO DA  
ESCÓCIA II, CARUARU-PE

DESENHO: D.A. / D.L.  
ESCALA : INDICADA  
DATA: FEVEREIRO DE 2019

PRANCHA:  
**01/02**


MUNICÍPIO DE CARUARU (CNPJ 10.091.536/0001-13)  
REPRESENTADO POR: RAQUEL LYRA: 027.929.794-70

RESPONSÁVEL TÉCNICO: DAYANNE AZEVEDO  
ARQUITETA E URBANISTA - CAU: A72319-3


RESPONSÁVEL TÉCNICO: FLÁVIO R DOS SANTOS SILVA  
ARQUITETO E URBANISTA - CAU: A138254-3

RESPONSÁVEL TÉCNICO: JOSÉ D VILA NOVA DE LIMA  
ARQUITETO E URBANISTA - CAU: 193200-4

RESPONSÁVEL TÉCNICO: ANA REBECCA F NUNES  
ARQUITETA E URBANISTA - CAU: A69857-1

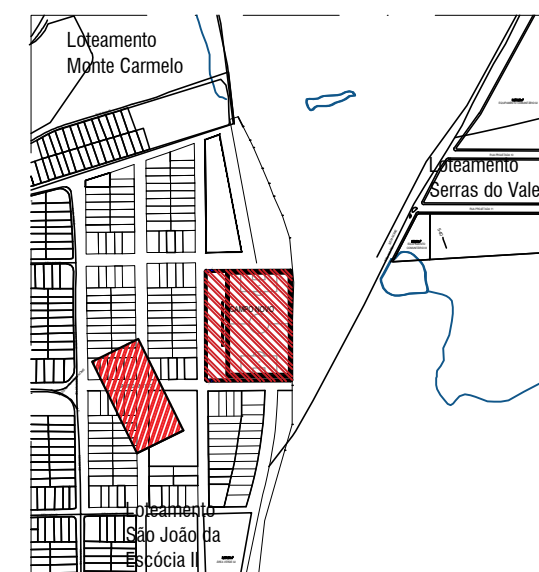

PLANTA DE SITUAÇÃO  
ESCALA 1/1000

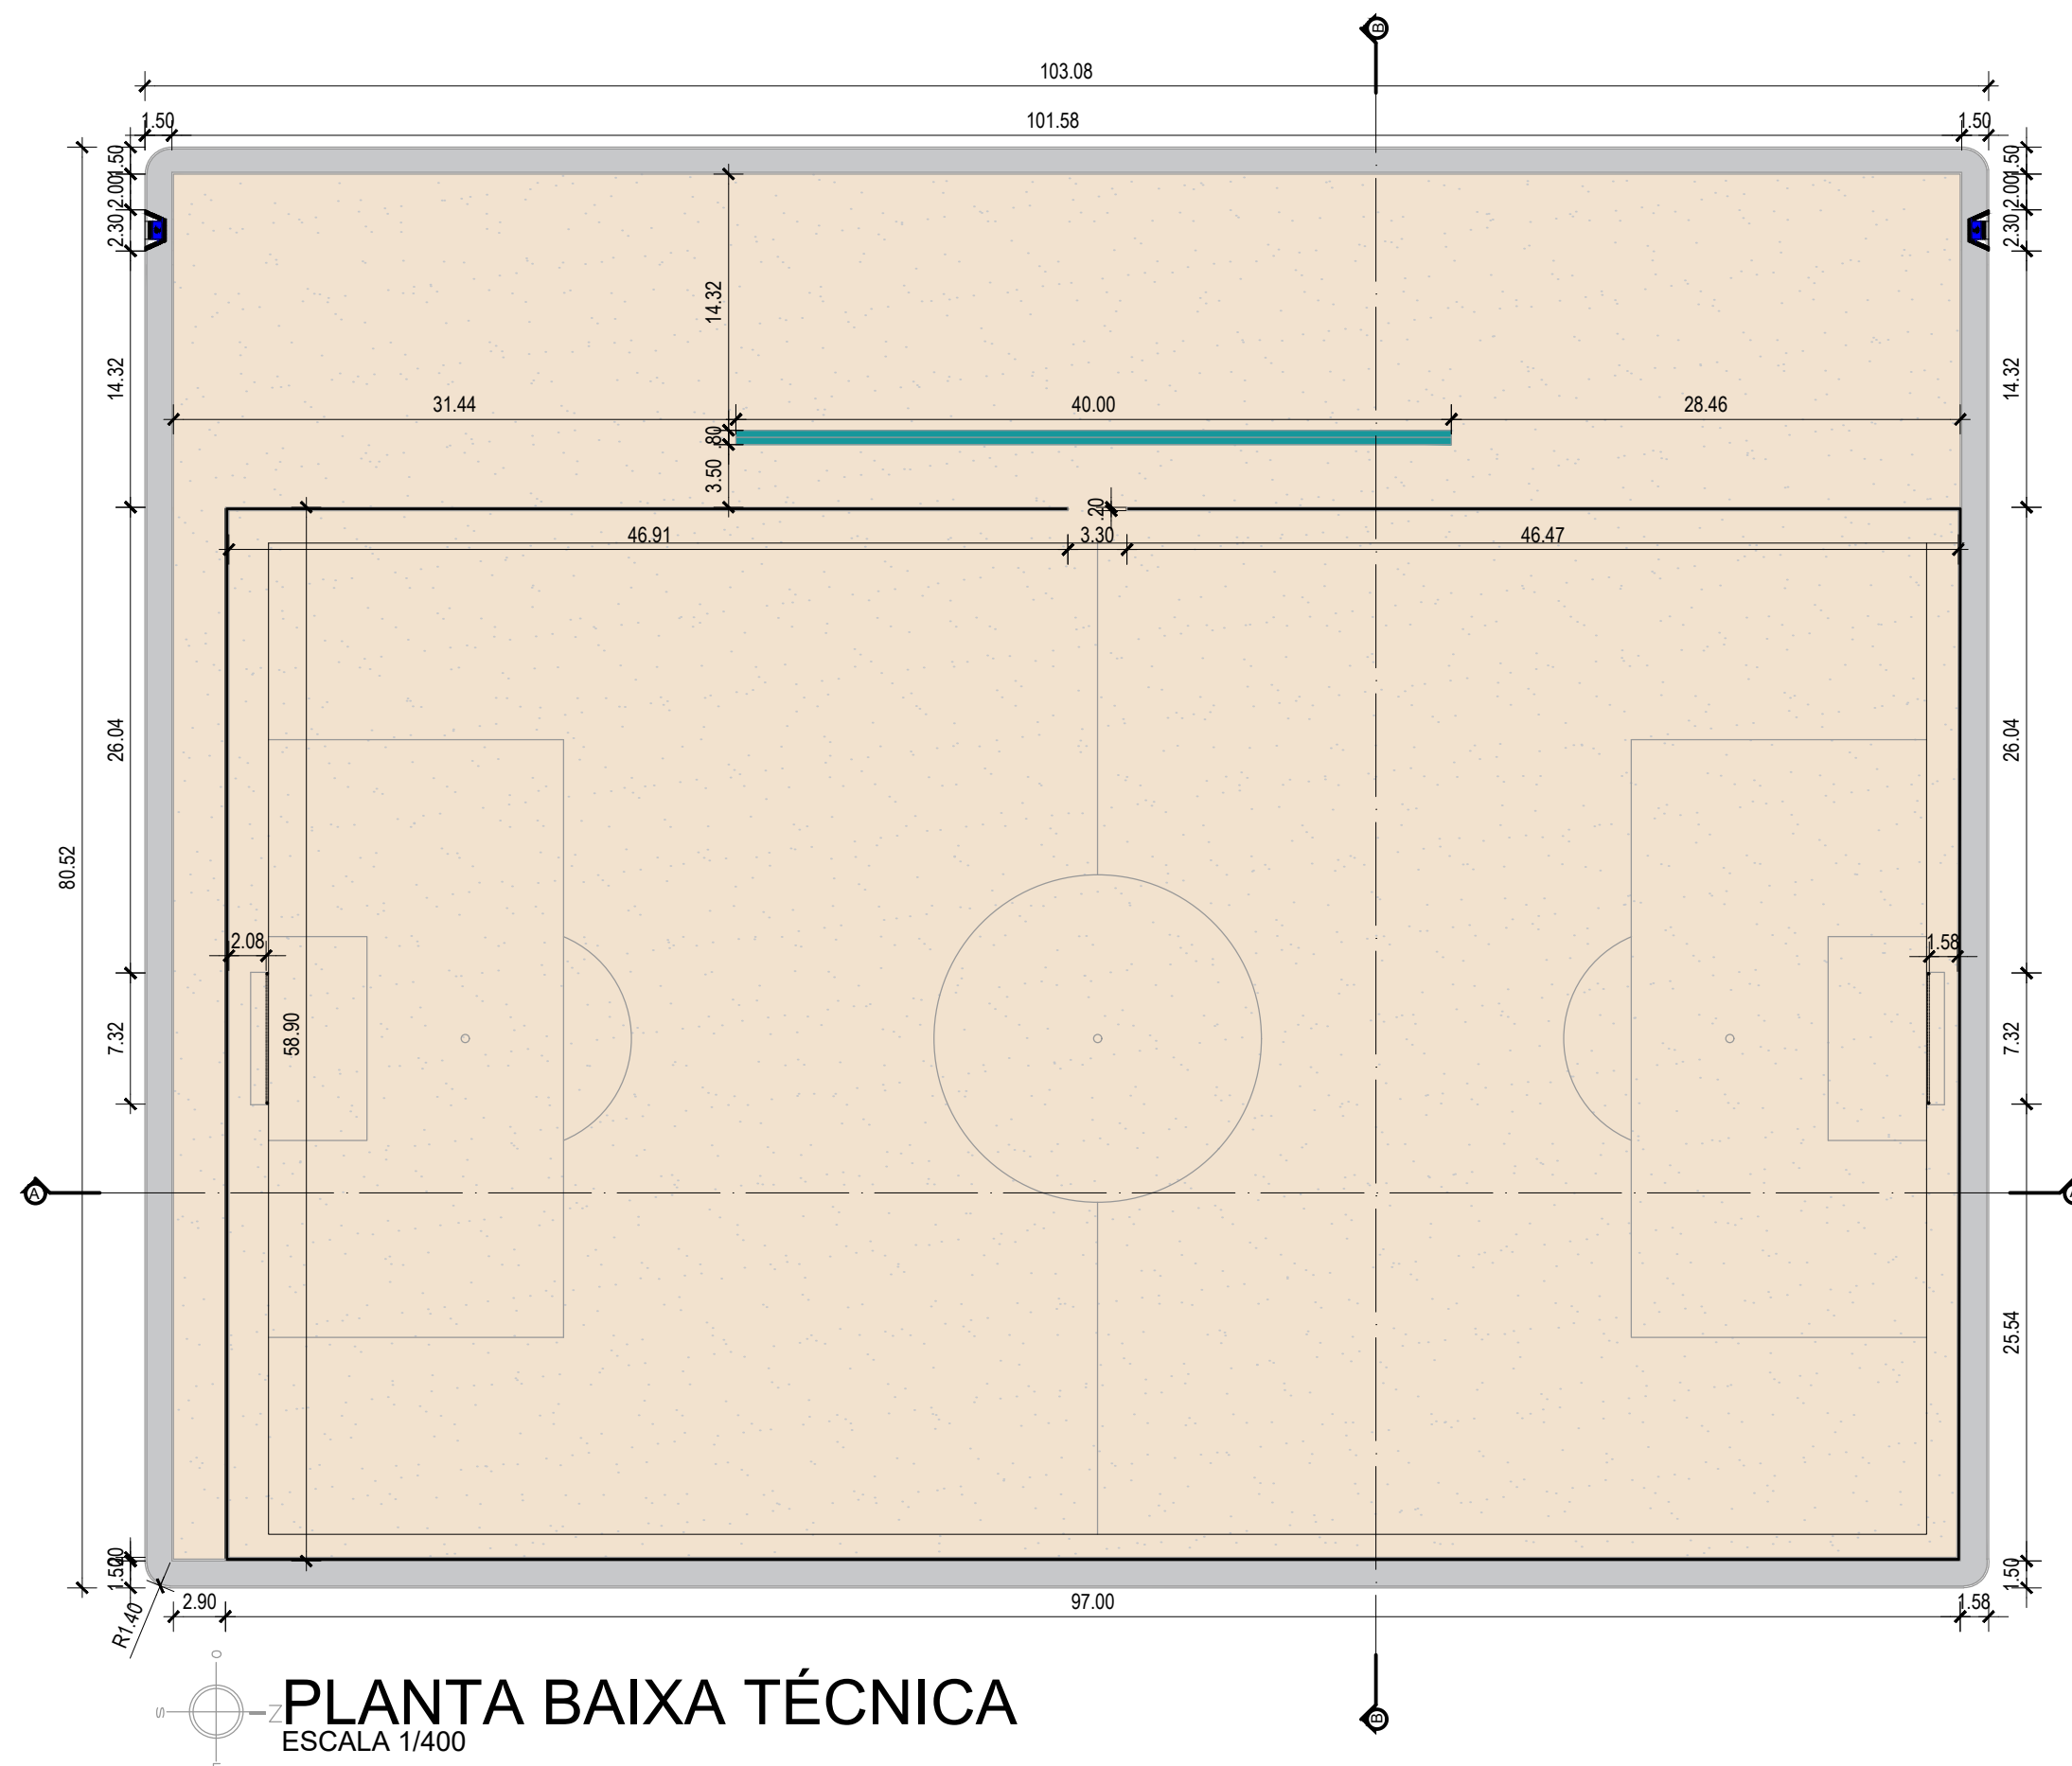

**PLANTA BAIXA TÉCNICA**  
ESCALA 1/400

MURETA   h= 60cm	BASE DO ALAMBRADO = 308,50m	CALÇADA = 497,35m²
ALAMBRADO   h=2,50m	CAMPO = 5.953,54m²	MEIO FIO TOTAL = 564,17m