

Prefeitura de Caruaru

GP - Gabinete do Prefeito

14 de Abril de 2023

Ofício 3.589/2023

Destinatário

Bruno Henrique Silva de Oliveira

Assunto: **Encaminha Resposta ao Requerimento nº 735/2023**

Excelentíssimo Senhor

Bruno Henrique Silva de Oliveira

Presidente da Câmara Municipal de Caruaru-PE

Cumprimentando-o, em reposta ao Requerimento N° 735/2023 - pedido de informação de autoria do Leonardo Chaves, encaminho resposta em anexo.

Atenciosamente,

—
Rodrigo Anselmo Pinheiro Dos Santos

Prefeito de Caruaru

Anexos:

AA_Resposta_Pedido_de_Informacao_1.pdf

maria_guilhermina2_2_.pdf

maria_guilhermina4_2_.pdf

maria_guilhermina_2_.pdf

P01_04_2_.pdf

P04_04_2_.pdf

REDE_COLETORA_LAJES_2_.pdf

REDE_COLETORA_RAFAEL_2_.pdf

RUA_DETALHES_2_.pdf

RUA_JOSE_CLEMENTE_01_2_.pdf

RUA_JOSE_CLEMENTE_02_2_.pdf

RUA_JOSE_CLEMENTE_03_2_.pdf

RUA_JOSE_CLEMENTE_04_2_.pdf

RUA_MARIA_NENEU_2_.pdf

Assinado digitalmente (emissão + anexos) por:

Assinante	Data	Assinatura
Rodrigo Anselmo Pinheiro D...	14/04/2023 19:38:09	ICP-Brasil RODRIGO ANSELMO PINHEIRO DOS SANTOS CPF 039....

Para verificar as assinaturas, acesse <https://caruaru.1doc.com.br/verificacao/> e informe o código: **591E-D6AA-A59A-B82E**

RESPOSTA AO REQUERIMENTO DE INFORMAÇÕES

Ao Gabinete do Vereador Leonardo Chaves,

Vimos, por meio deste, responder ao requerimento de informações impetrado por V. S.ª, o vereador Leonardo Chaves, através de seu gabinete, acerca das seguintes questões sobre as construções de calçamento e saneamento das ruas: Rua Detalhes, Rua Rítimo de Aventura e Rua Maria Neneu, localizadas na Vila Rafael, além da Rua José Clemente, na Vila de Cachoeira Seca e na Rua Guilhermina, na Vila de Lajes, todas localizadas no 2º Distrito do município de Caruaru.

Os projetos de construção de calçamento e saneamento estão anexados juntamente a este documento.

Segue abaixo o comprimento e a largura de cada uma das supracitadas ruas, bem como a data do início e do término de cada obra, além, do custo financeiro.

CALÇAMENTOS

Vila Rafael.

Rua Detalhes:

Valor R\$ 102.277,41

Início: Outubro/2019

Término: Fevereiro/2020

C = 175,0m

Praça Pedro Souza, nº 30, 2º andar, Centro, Caruaru-PE, Caixa Postal 147 -
CEP: 55.002-110 - Fone: (81) 3721-8507

Ofício 3.589/2023 | Anexo: AA_Resposta_Pedido_de_Informacao_1.pdf (4/6)

L = 7,0 m

Rua Ritmo de Aventura

Valor R\$ 236.653,57

Início: Agosto/2022

Término: Março/2023

C = 312,0m

L = 5,50 m

Rua Maria Neneu

Valor R\$ 162.062,82

Inicio: Dezembro/2018

Término: Outubro/2019

C = 377,0m

L = 7,0 m

Cachoeira Seca

Rua José Clemente.

Valor R\$ 159.430,09

Inicio: Junho/2018

Término: Dezembro/2019

C = 275,0m

L = 6,50 m

Lajes

Rua Maria Guilhermina

Valor R\$ 59.115,54

Inicio: Dezembro/2020

Término: Junho/2021

C = 150,0m

L = 4,20 m

SISTEMA DE ESGOTAMENTO

Lajes

Inicio: Novembro/2019

Término: Dezembro/2020

Valor R\$ 2.016.492,21

Rede coletora – 3.1215,30m

Rafael

Inicio: Novembro/2019

Término: Dezembro/2020

Valor R\$ 3.817.018,68

Rede coletora – 3.544,50m

Coletor de calçada – 3.728,11m

Informamos ainda, que as pavimentações de ruas foram viabilizadas através de Emenda Parlamentar e Contrapartida do município.

As intervenções de saneamento foram viabilizadas através de Recurso Próprio do município.

Os recursos para as pavimentações são oriundos da Emenda Parlamentar do Deputado Wolney Queiroz junto ao Governo Federal, Ministério do Desenvolvimento Regional – MDR, convênio SIAFI 789547/20163.

Rua Detalhes.

TOTAL = R\$ 102.277,41

REPASSE MINISTÉRIO = R\$ 89.559,35

CONTRAPARTIDA MUNICÍPIO = R\$ 12.718,06

Rua Ritmo de Aventura

TOTAL = 236.653,57

REPASSE MINISTÉRIO = R\$ 207.226,02

CONTRAPARTIDA MUNICÍPIO = R\$ 29.427,55

Rua Maria Neneu.

TOTAL = R\$ 162.062,82

REPASSE MINISTÉRIO = R\$ 141.910,53

CONTRAPARTIDA MUNICÍPIO = R\$ 20.152,29

Rua José Clemente.

Praça Pedro Souza, nº 30, 2º andar, Centro, Caruaru-PE, Caixa Postal 147 -
CEP: 55.002-110 - Fone: (81) 3721-8507

TOTAL = R\$ 159.430,09

REPASSE MINISTÉRIO = R\$ 139.605,18

CONTRAPARTIDA MUNICÍPIO = R\$ 19.824,91

Rua Maria Guilhermina.

TOTAL = R\$ 59.115,54

REPASSE MINISTÉRIO = R\$ 51.764,60

CONTRAPARTIDA MUNICÍPIO = R\$ 7.350,94

Limitando ao exposto, renovamos os votos de consideração e apreço.

Atenciosamente,

Andrews de Melo Silva

Secretário de Infraestrutura Urbana e Obras

1848 1851
CARUARU



VERIFICAÇÃO DAS ASSINATURAS




Código para verificação: 7CC0-5363-BEFA-27C4


Este documento foi assinado digitalmente pelos seguintes signatários nas datas indicadas:

- ✓ ANDREWS DE MELO SILVA (CPF 079.XXX.XXX-86) em 14/04/2023 18:40:36 (GMT-03:00)
Papel: Parte
Emitido por: Sub-Autoridade Certificadora 1Doc (Assinatura 1Doc)

Para verificar a validade das assinaturas, acesse a Central de Verificação por meio do link:

<https://caruaru.1doc.com.br/verificacao/7CC0-5363-BEFA-27C4>

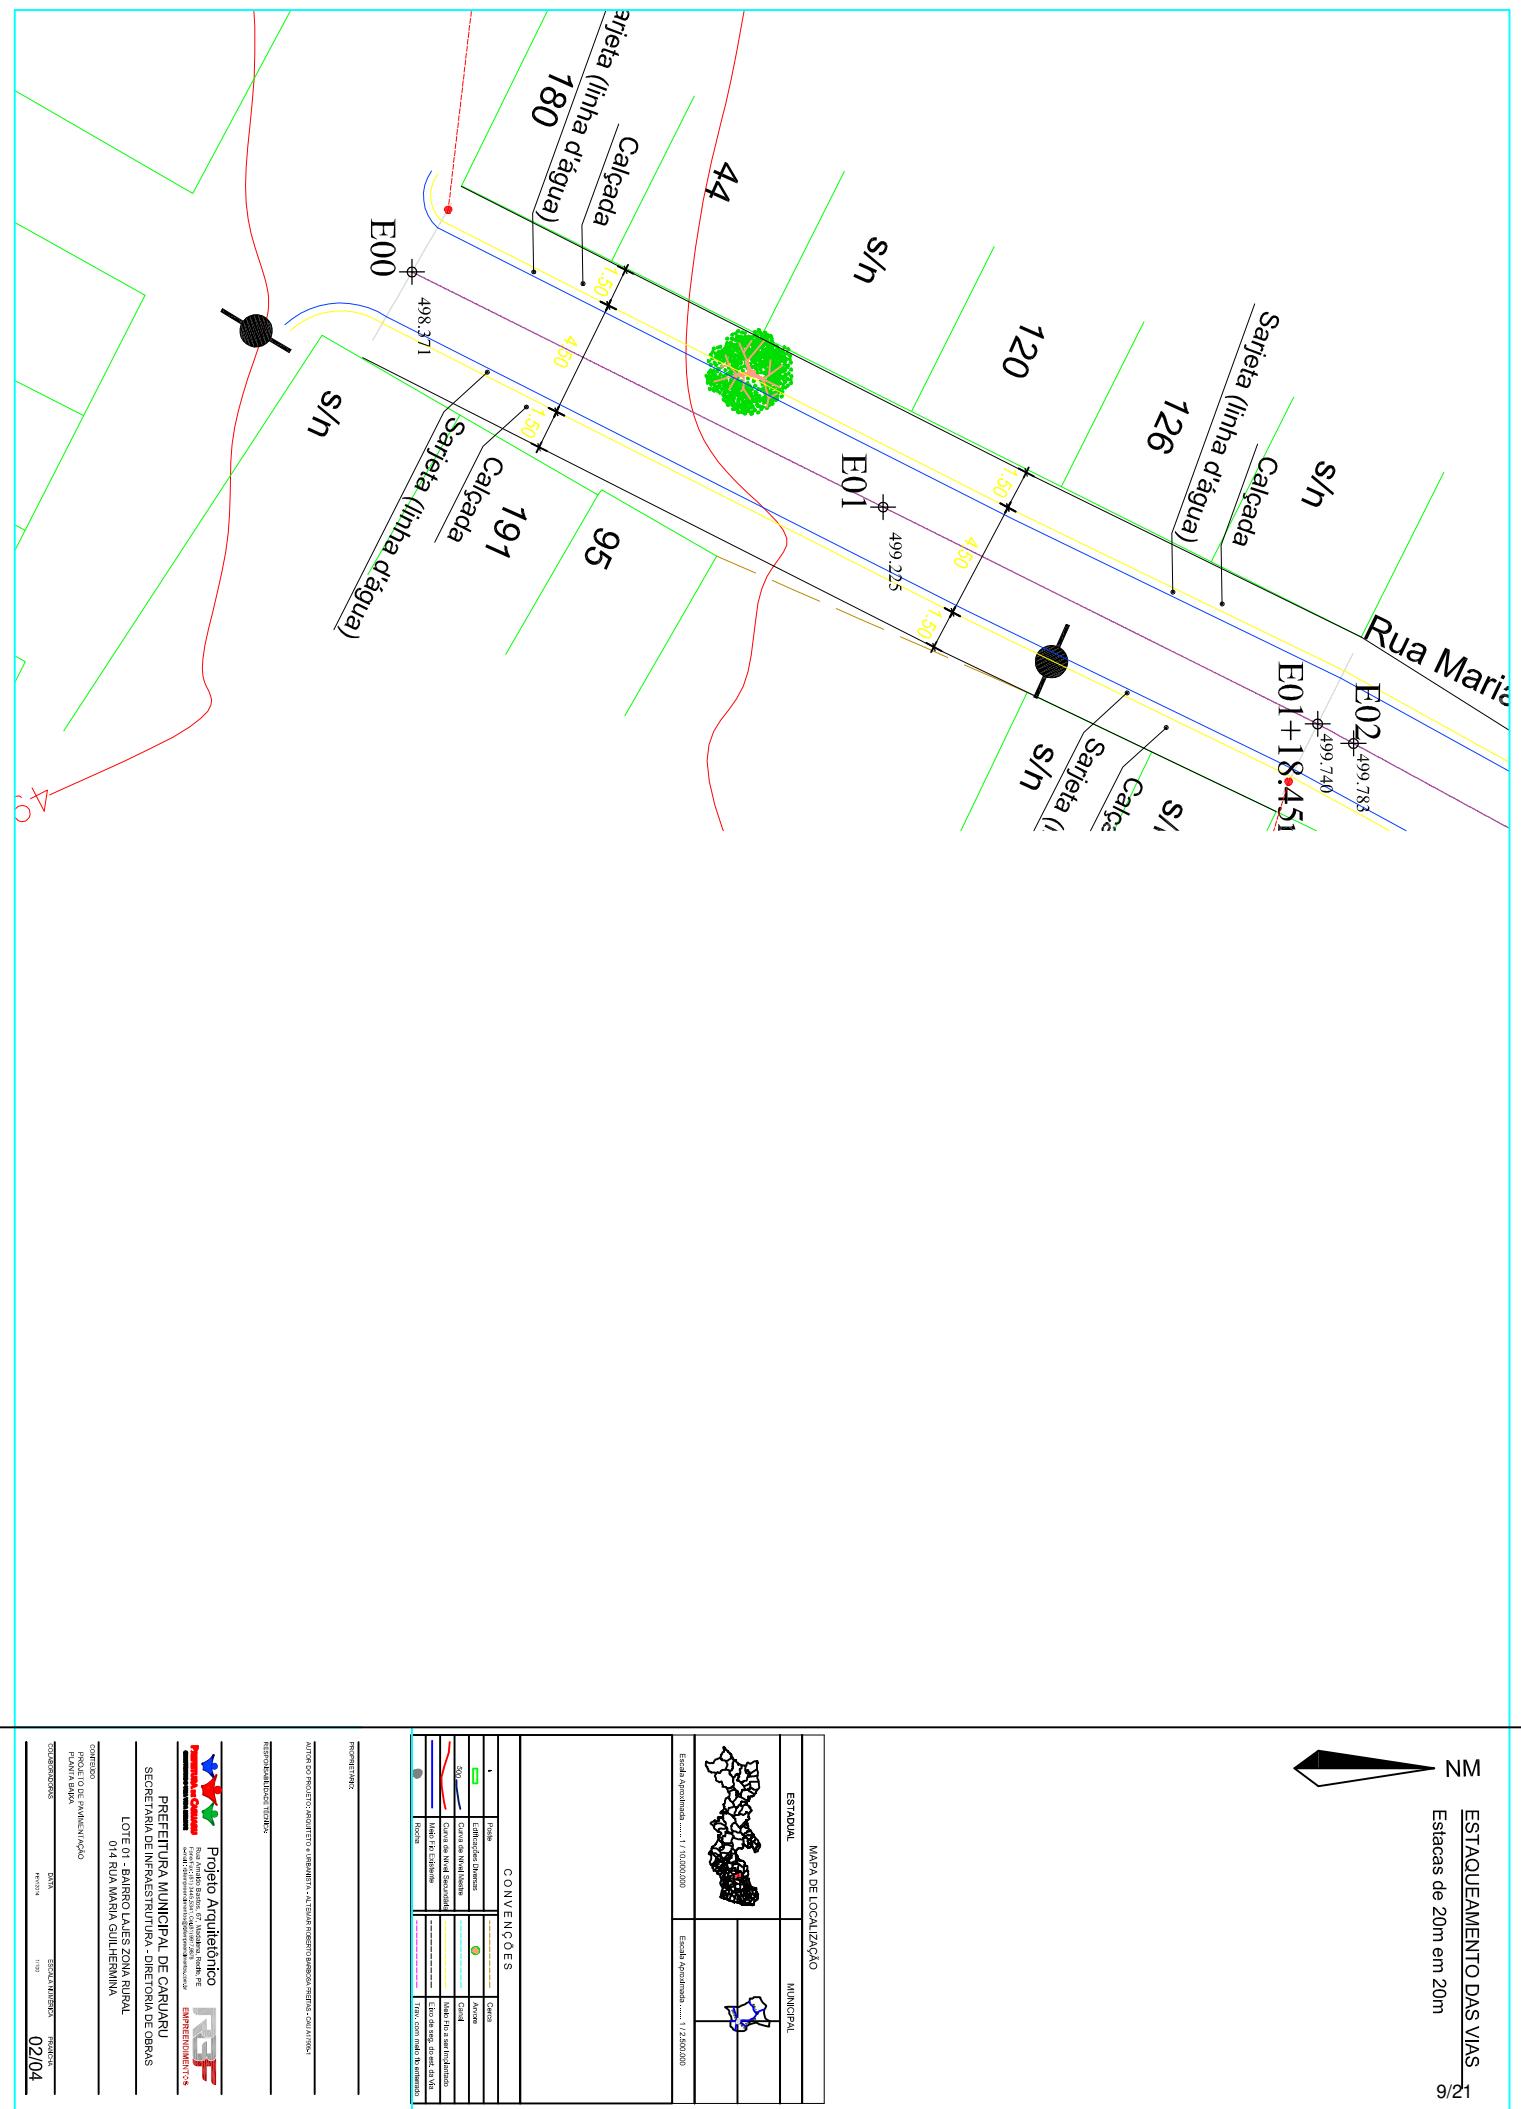

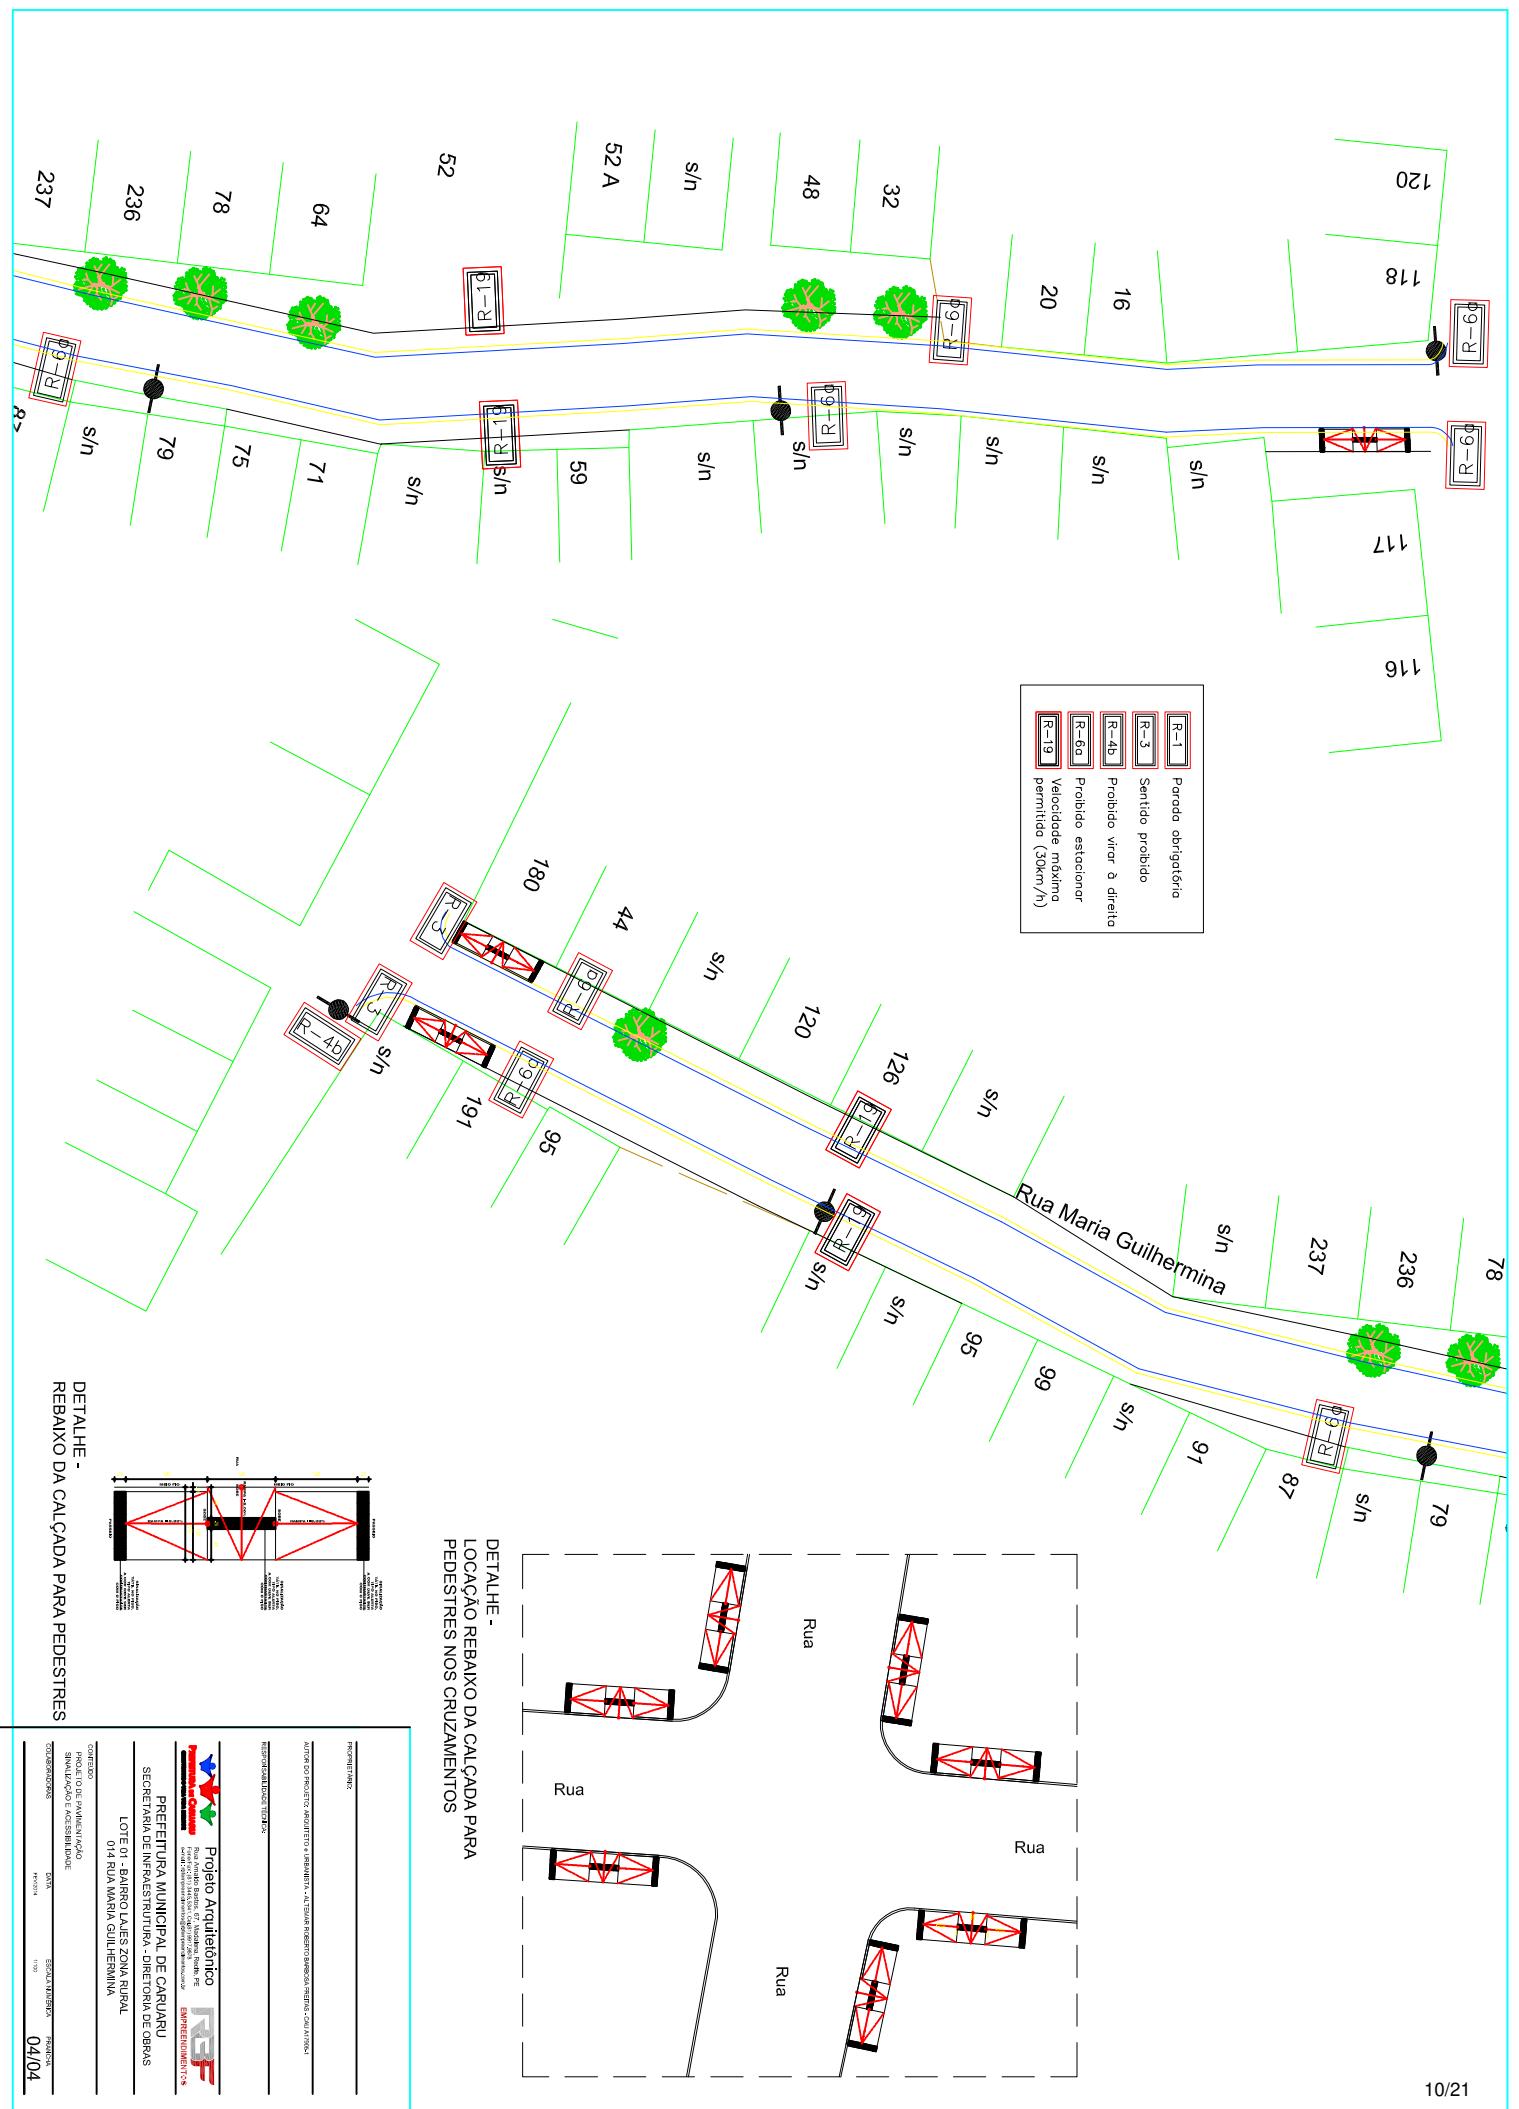


ESTAQUEAMENTO DAS VIAS
Estacas de 20m em 20m




MAPA DE LOCALIZAÇÃO	
ESTADUAL	MUNICIPAL
Escala: 1:500.000	
Escala: 1:250.000	

PROJETO: RUA

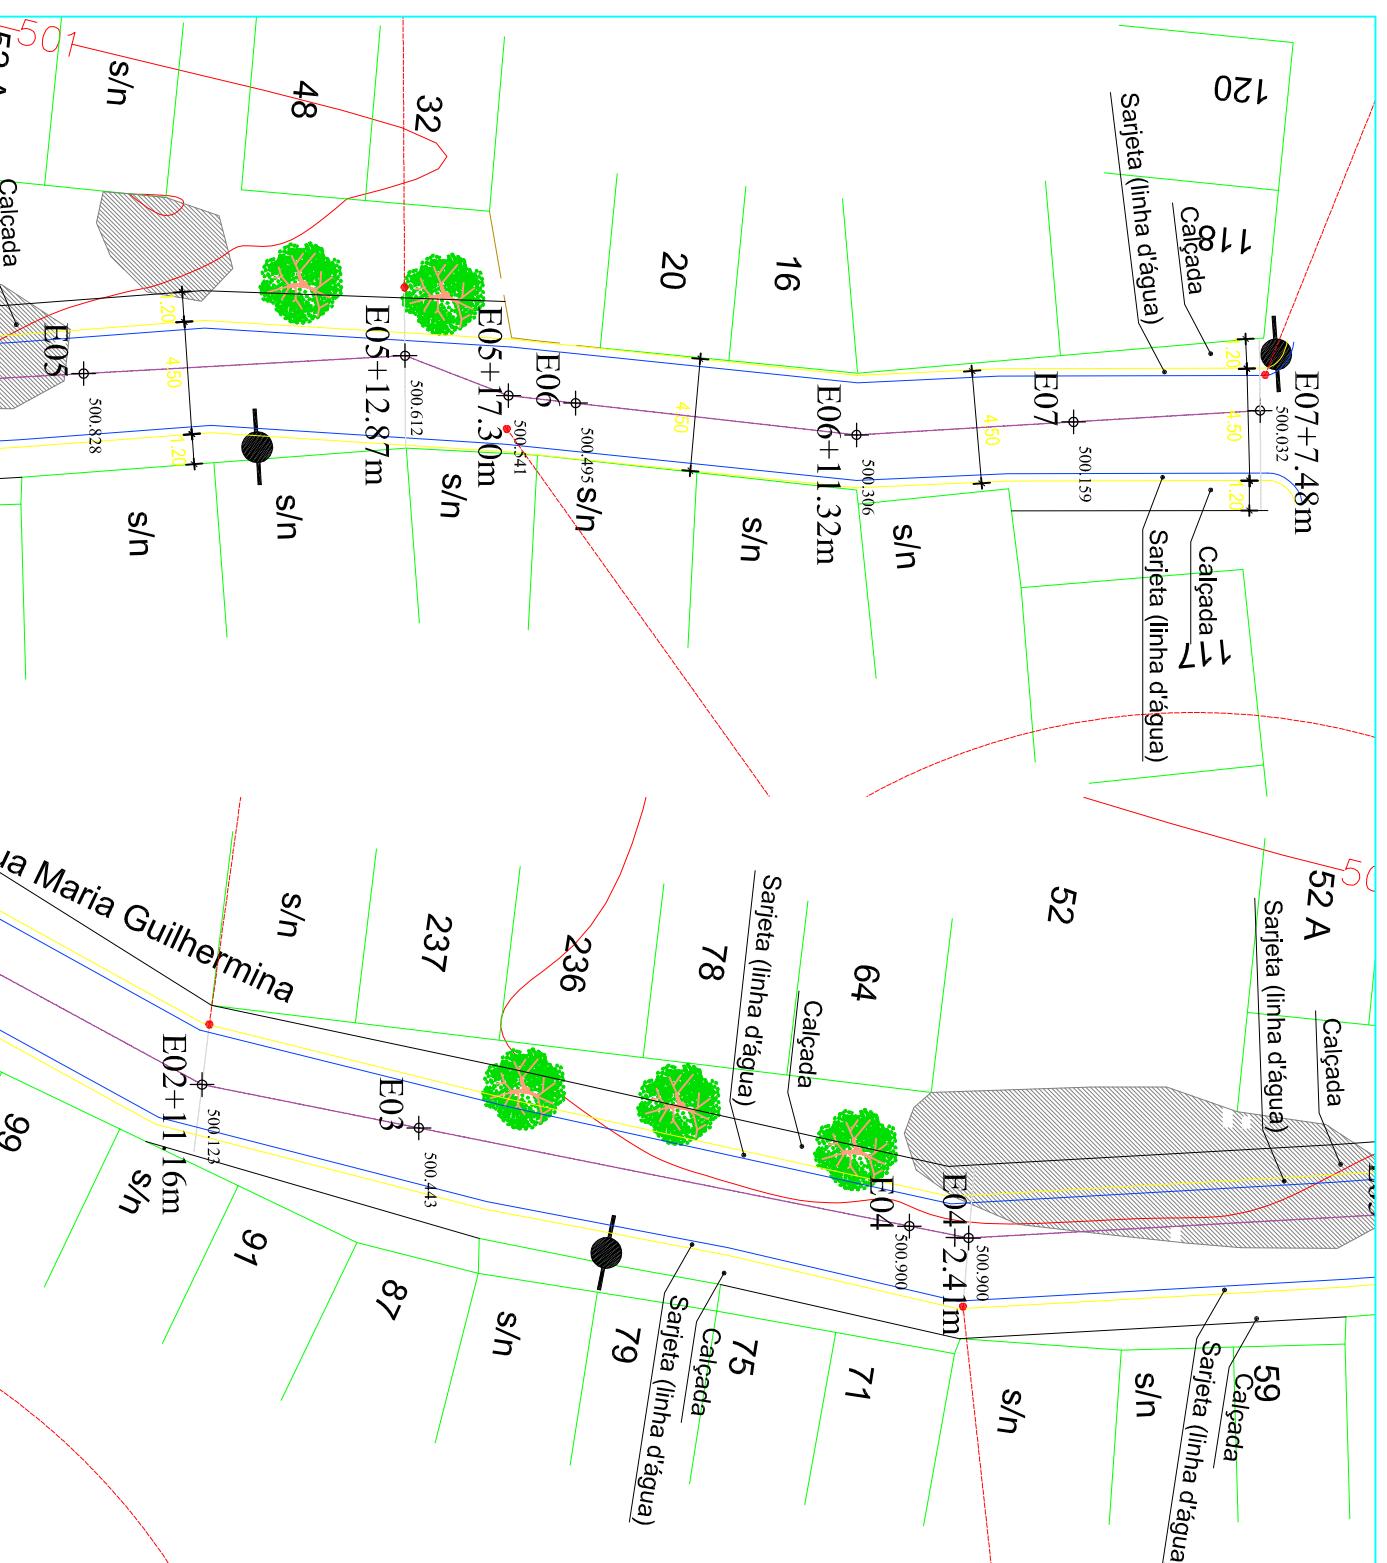









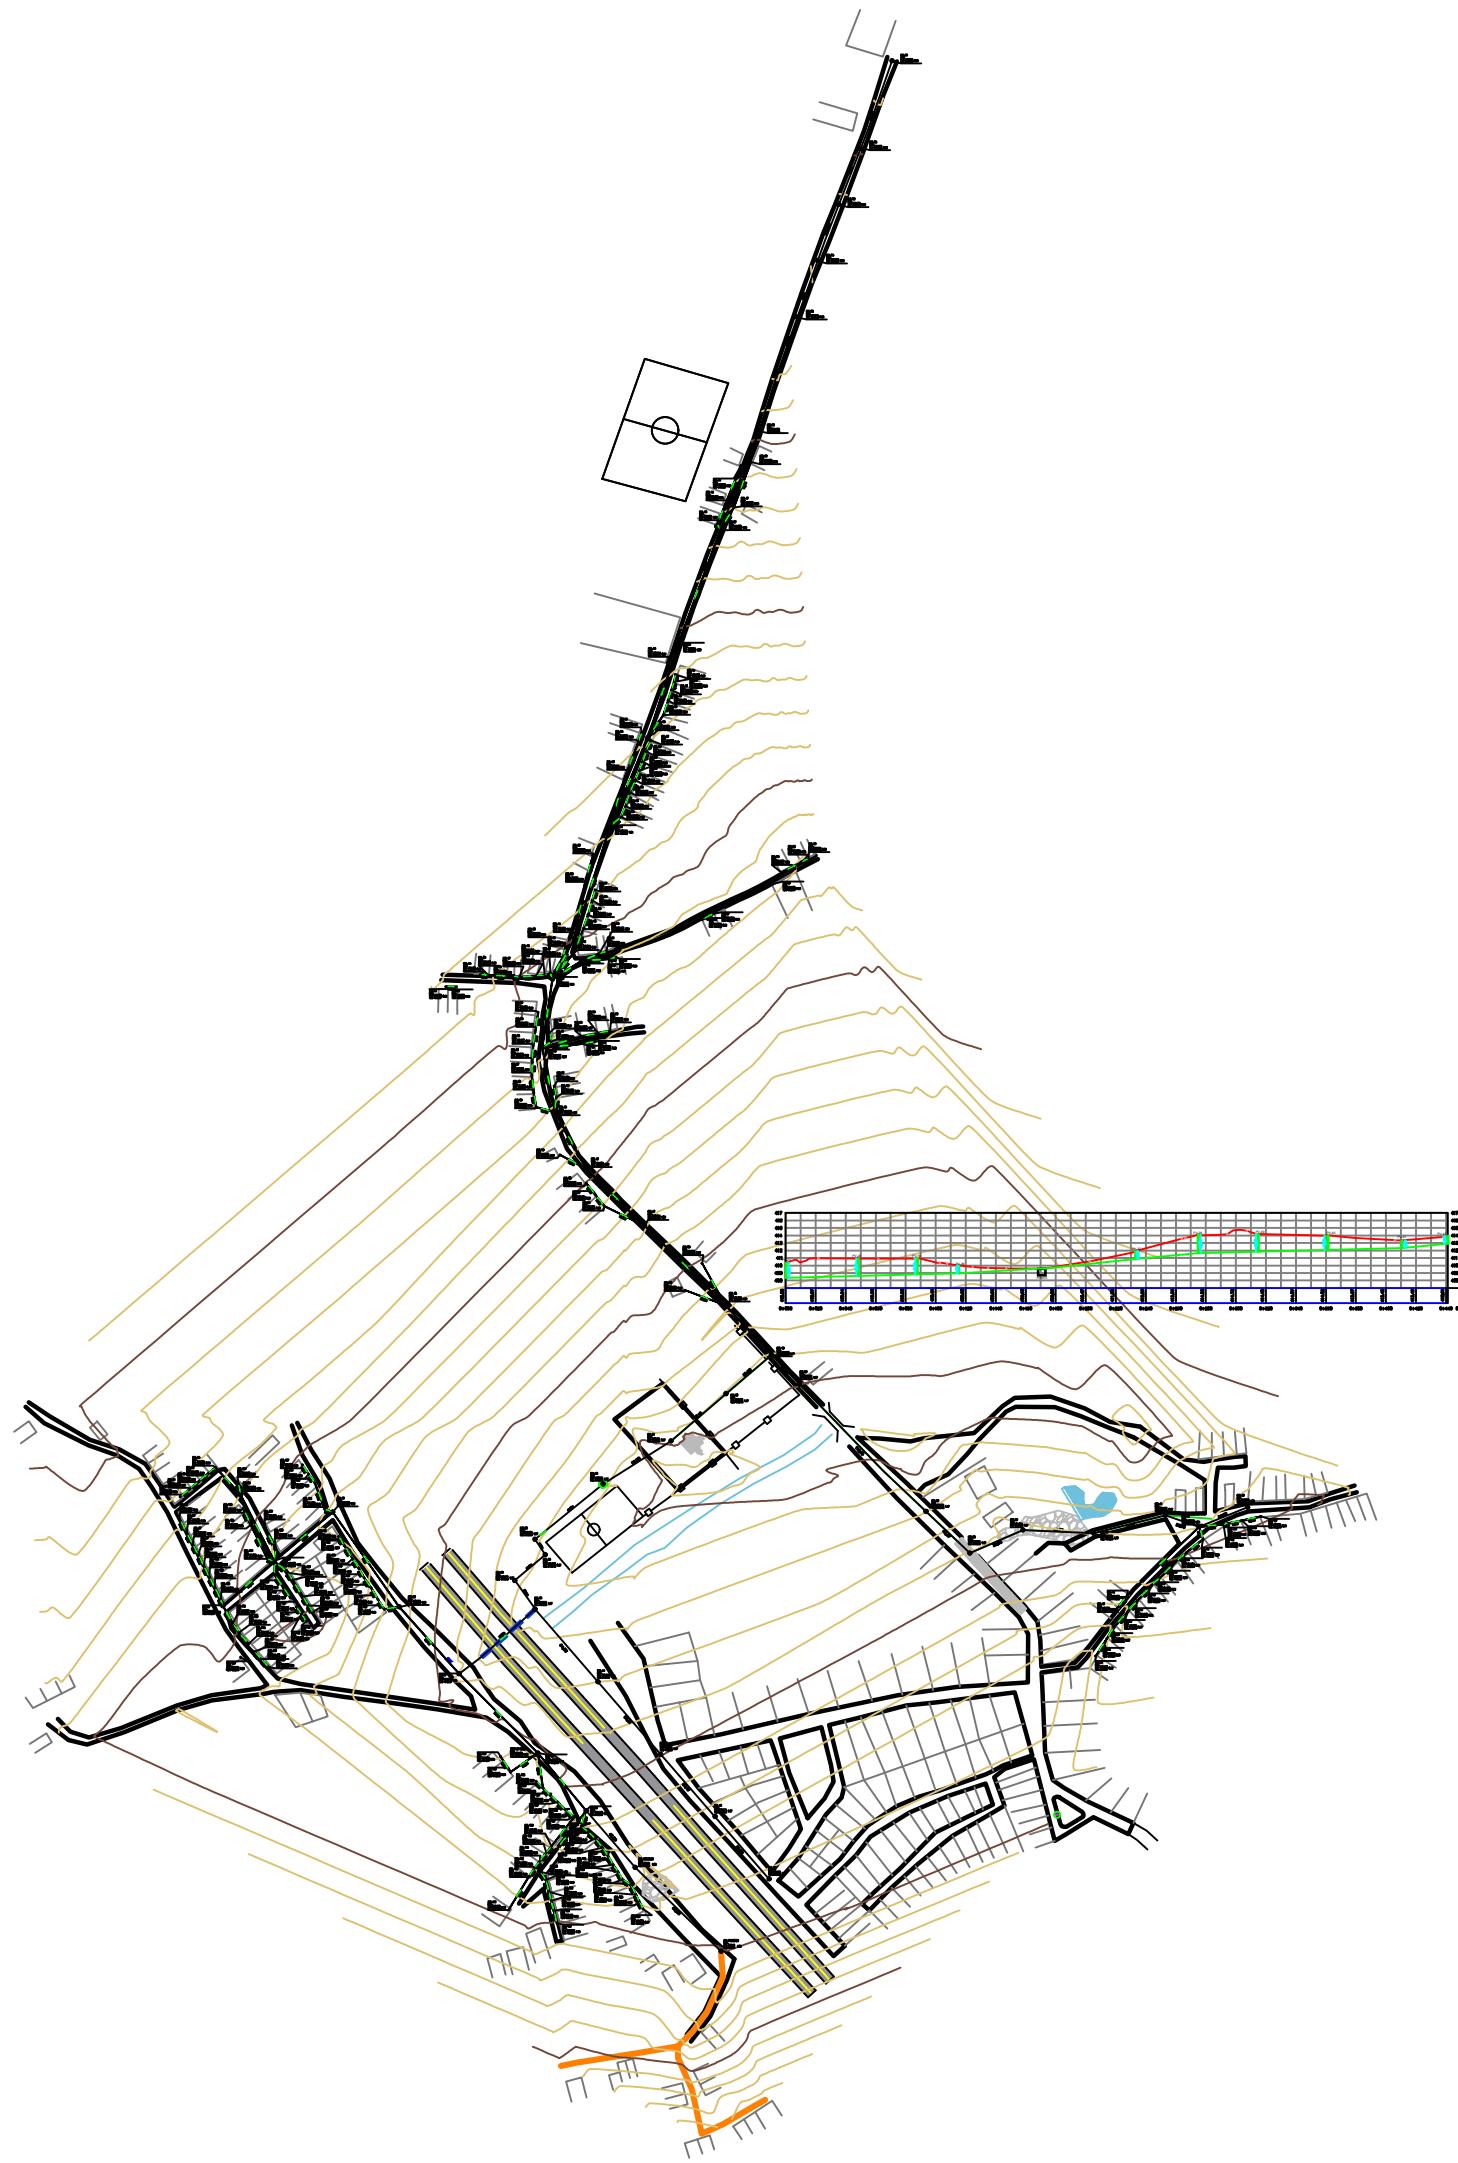

PRODUCED BY AN AUTODESK STUDENT VERSION

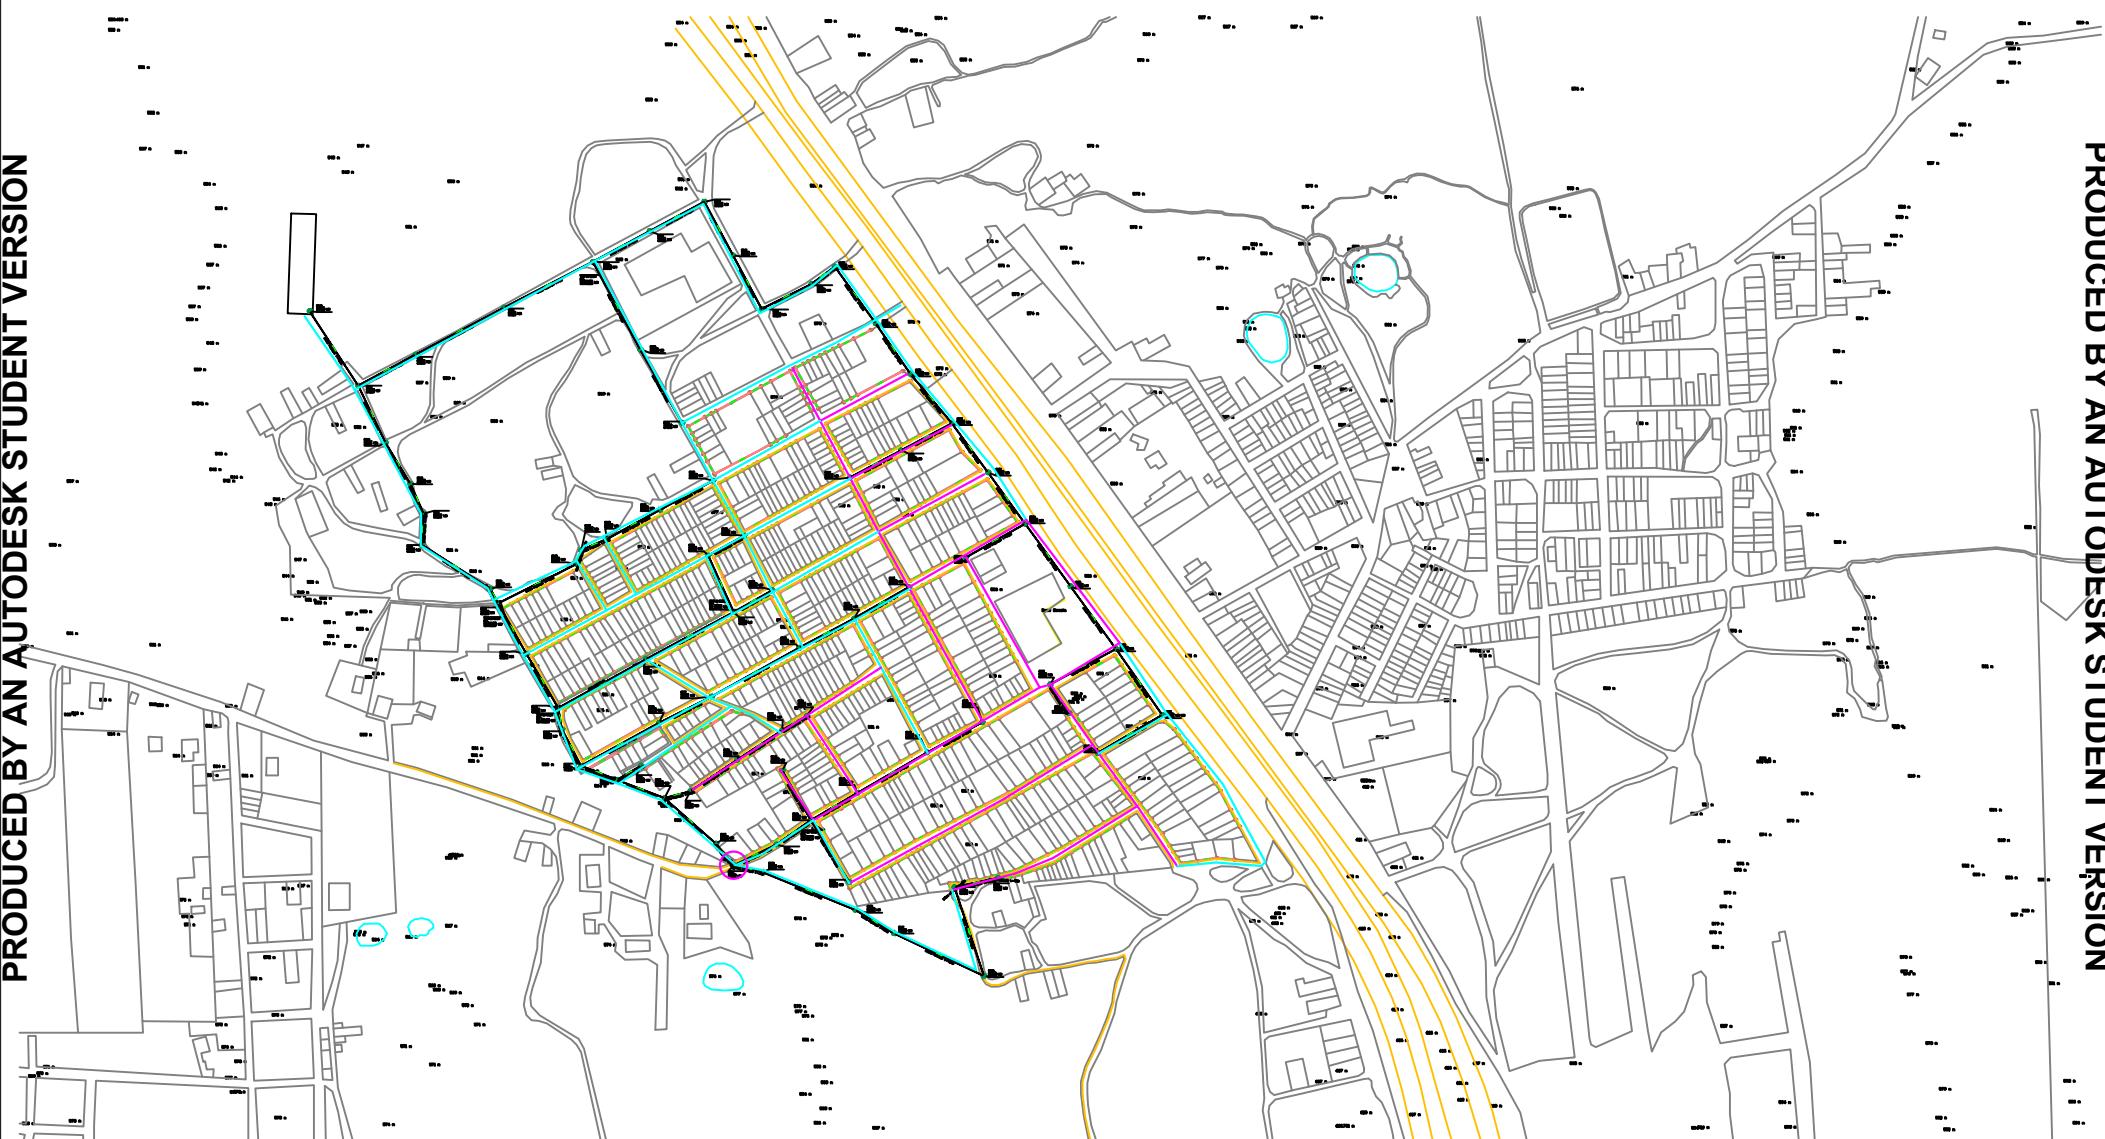


RUA FERA FERIDA

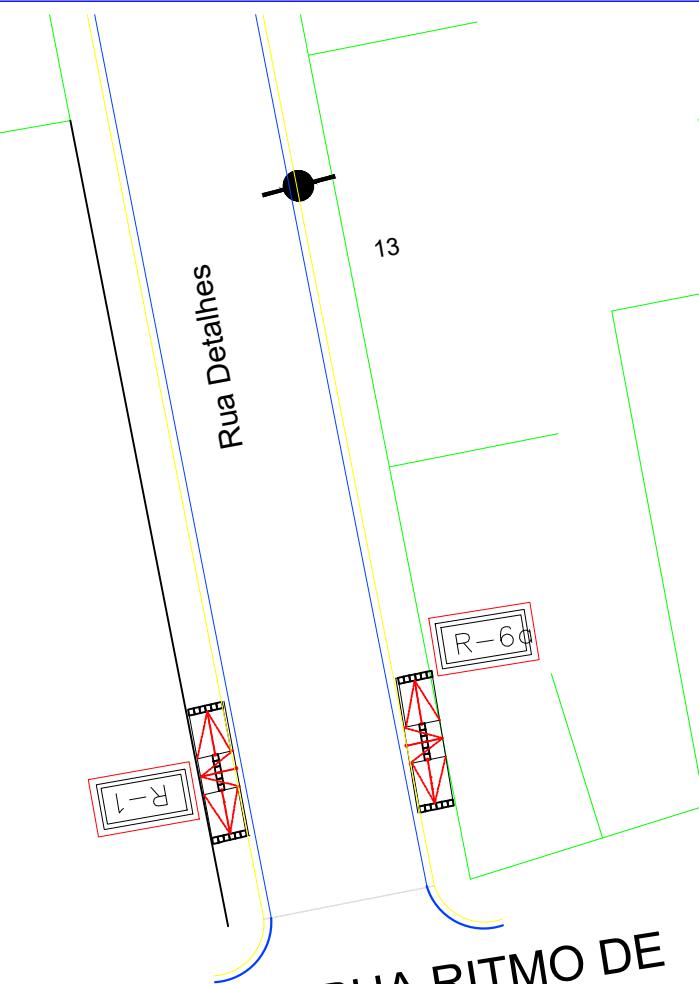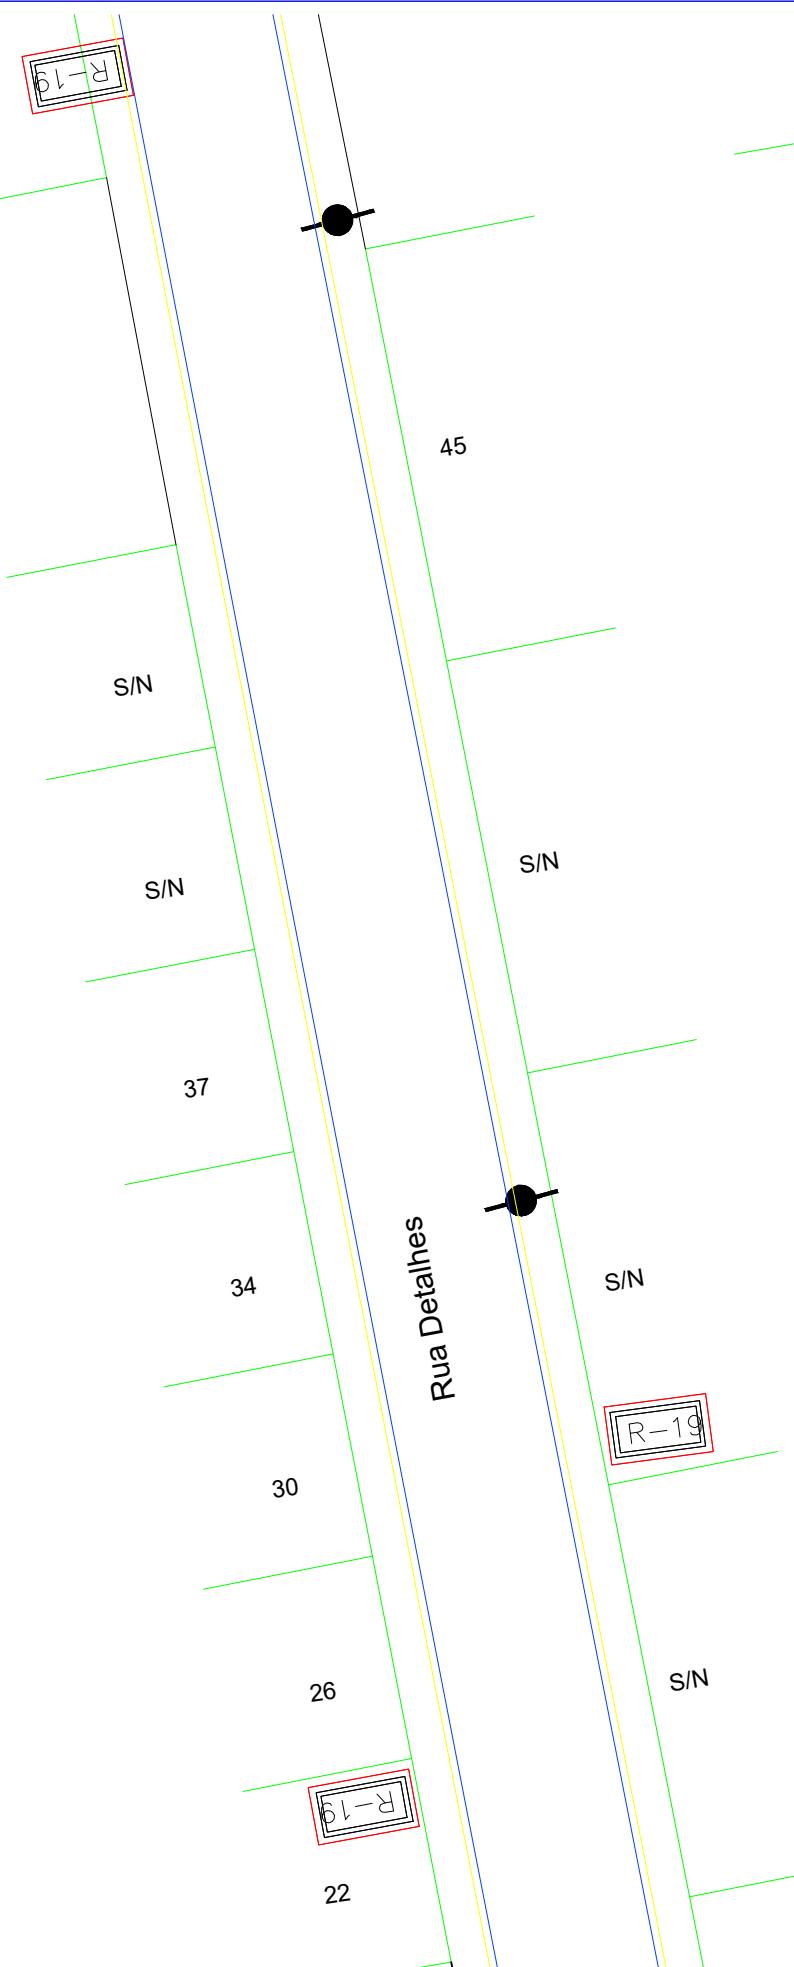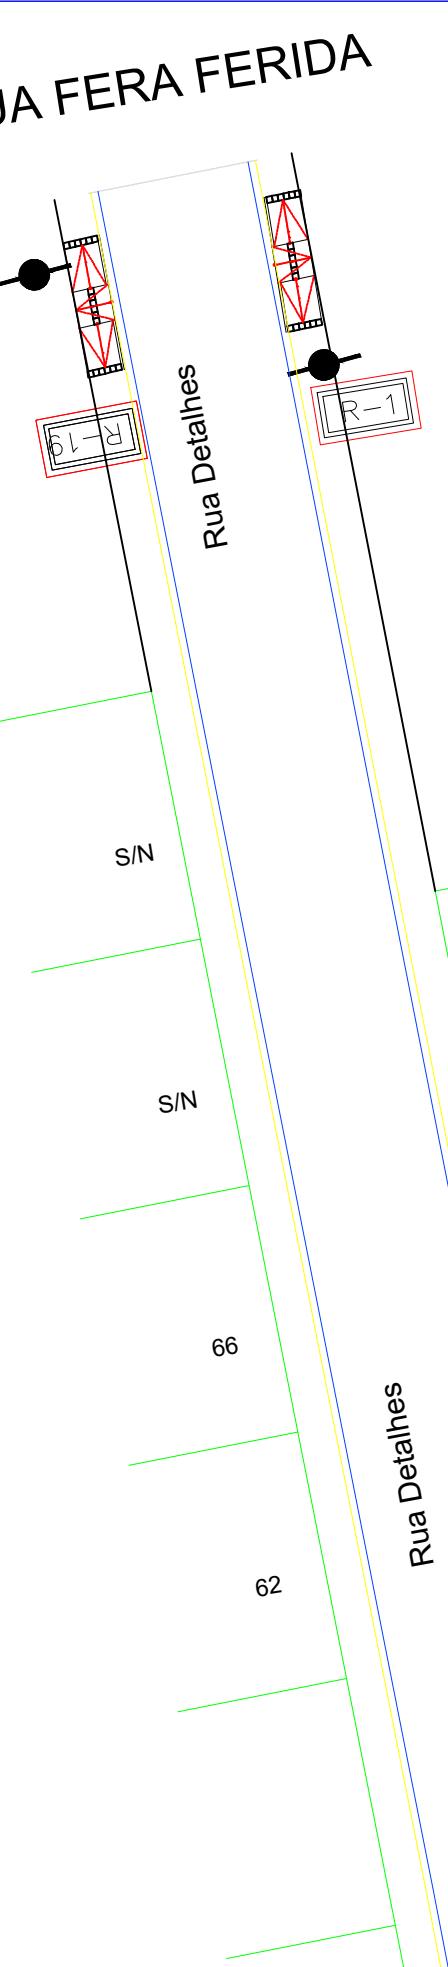


RUA RITMO DE AVENTURA

- [R-1] Parada obrigatória
- [R-6a] Proibido estacionar
- [R-19] Velocidade máxima permitida (40km/h)


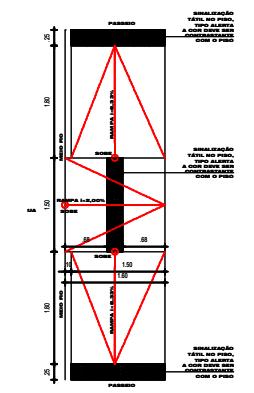


DETALHE - REBAIXO DA CALÇADA PARA PEDESTRES

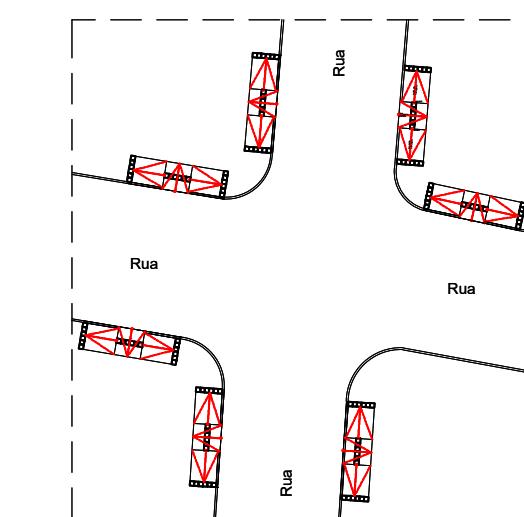

DETALHE - LOCAÇÃO REBAIXO DA CALÇADA PARA PEDESTRES NOS CRUZAMENTOS

PROPRIÁRIO:	
AUTOR DO PROJETO: ARQUITETO + URBANISTA - ALTMAR ROBERTO BARBOSA FREITAS - CAU AT/05-1	
RESPONSABILIDADE TÉCNICA:	
Projeto Arquitetônico	REBF
Prefeitura de Caruaru	
SECRETARIA DE INFRAESTRUTURA - DIRETORIA DE OBRAS	
LOTE 01 - BAIRRO VILA RAFAEL	
017 RUA DETALHES	
CONTEÚDO	
PROJETO DE PAVIMENTAÇÃO	
ACESSIBILIDADE E SINALIZAÇÃO - PARTE 01	
COLABORADORES	
MARQUES	
DATA	
ESCALA NUMÉRICA	
PRANCHA	
03/03	

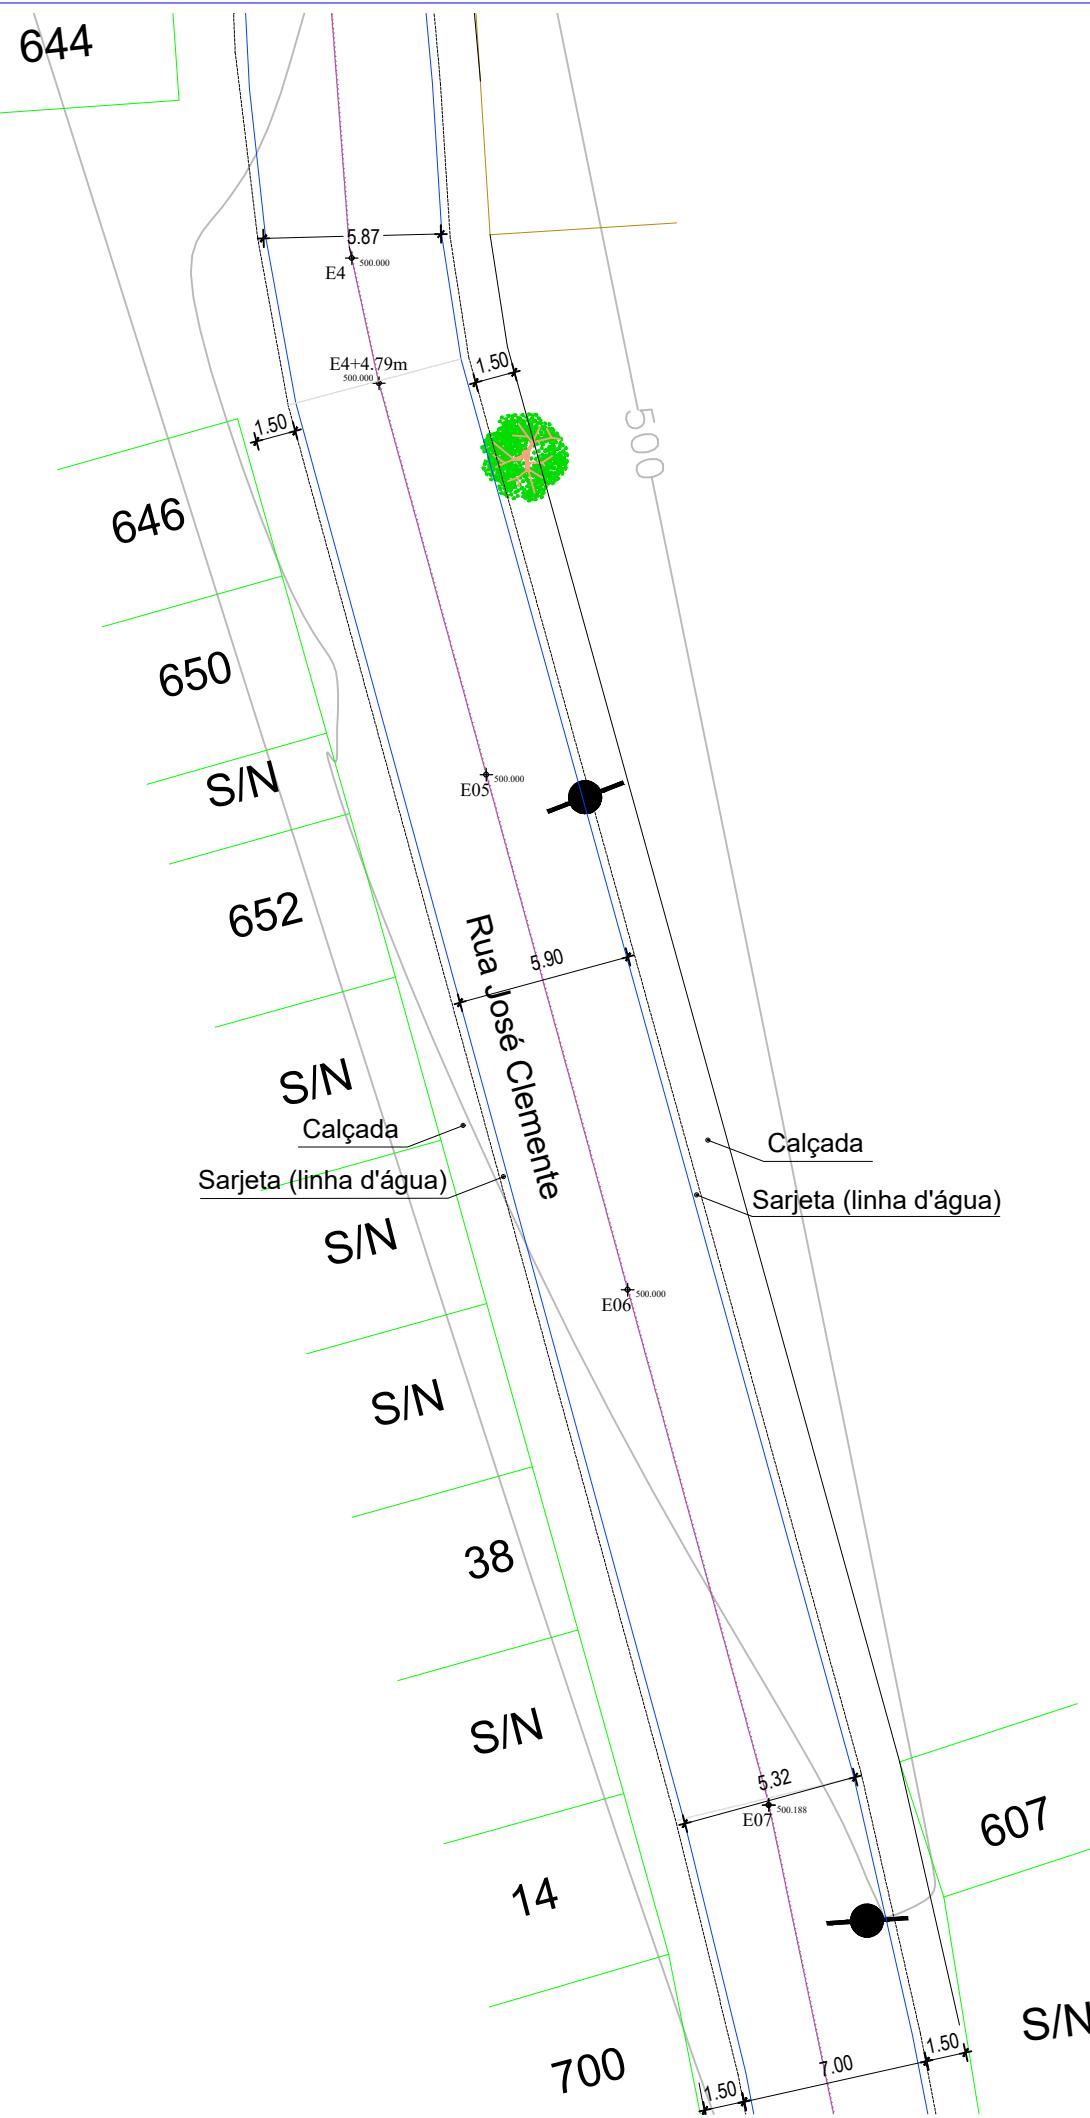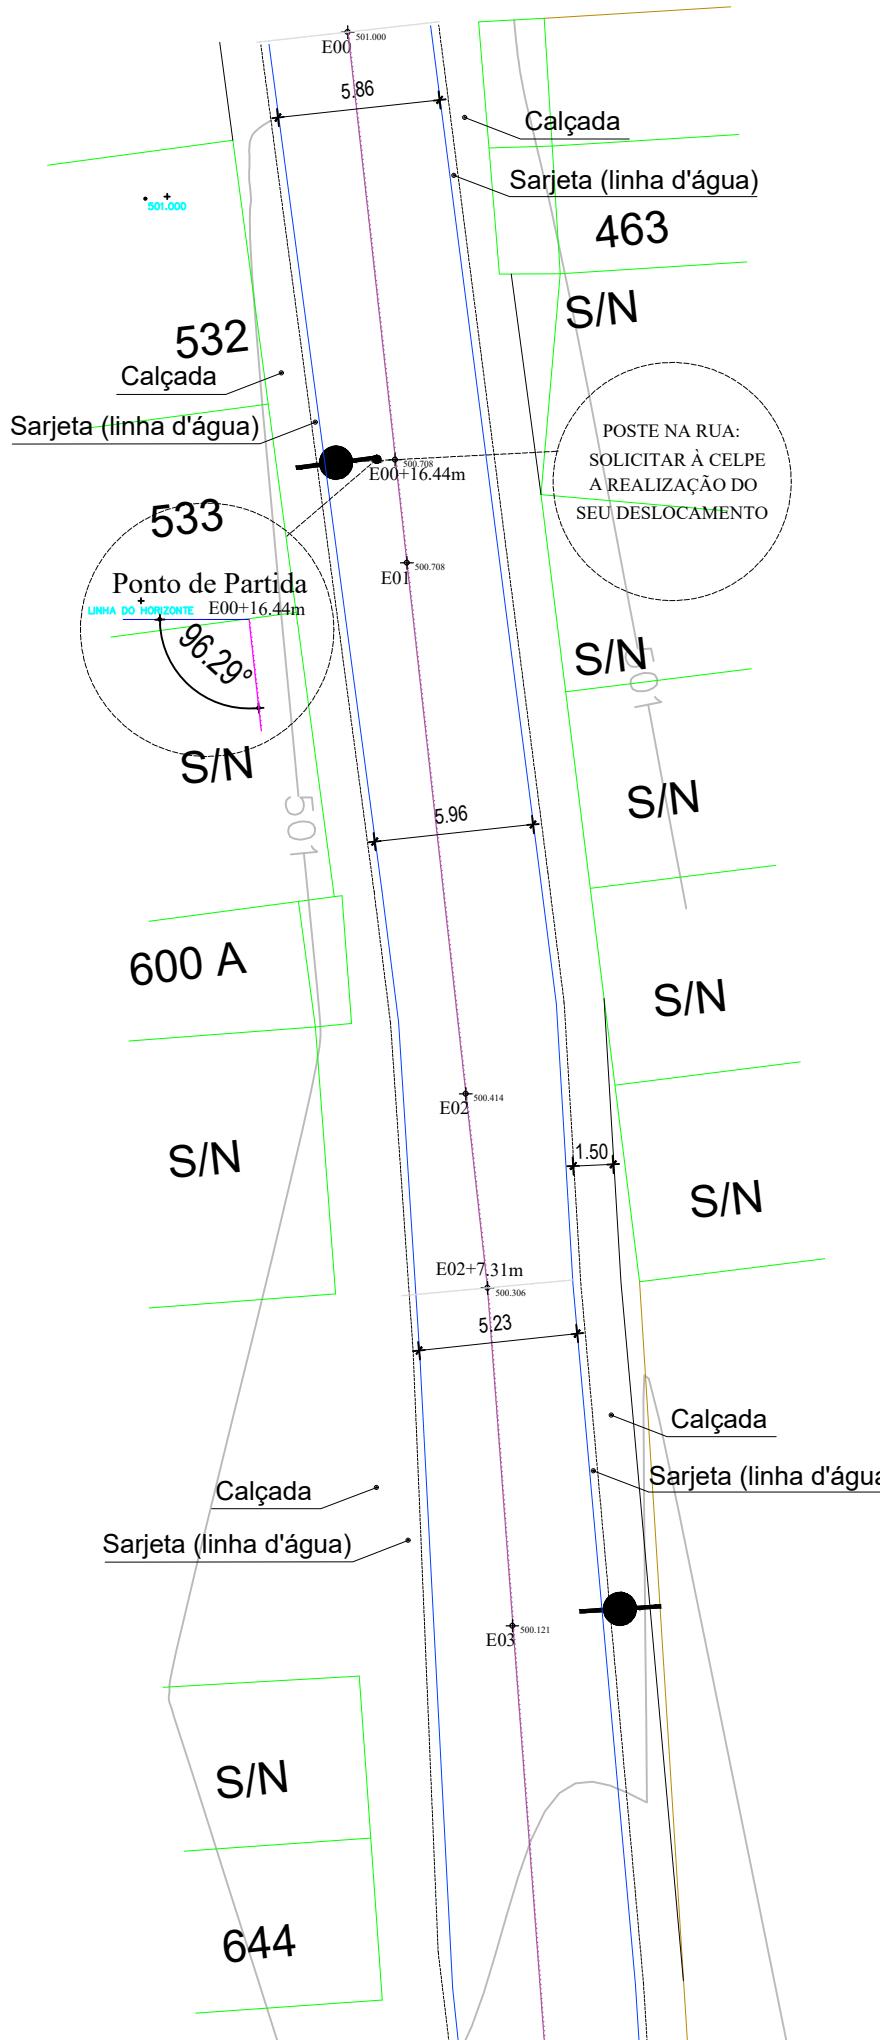

ESTAQUEAMENTO DAS VIAS

 Estacas de 20m em 20m

Figure 1. A schematic diagram of the experimental setup. The laser beam passes through a lens and a polarizer, and is focused onto the sample surface by a lens. The reflected light is collected by a lens and focused onto a photomultiplier tube (PMT). The PMT signal is processed by a lock-in amplifier and recorded by a computer.

Journal of Health Politics, Policy and Law, Vol. 35, No. 4, December 2010
DOI 10.1215/03616878-35-4 © 2010 by The University of Chicago

[View all posts by **John**](#) [View all posts in **Uncategorized**](#)

1

Digitized by srujanika@gmail.com

AUTOR DO PROJETO: ARQUITETO e URBANISTA - ALTEMAR ROBERTO BARBOSA FREITAS - CAU A17905-1

ECONOMICAS/BIODIVERSIDAD/TECNICA

 Projeto Arquitetônico

PROMOÇÃO DE CAMPANHA **EMPREENDEDOR**

PREFEITURA MUNICIPAL DE CARUARU
SECRETARIA DE INFRAESTRUTURA - DIRETORIA DE OBRAS



LOTE 01 - BAIRRO CACHOEIRA SECA


CONTEÚDO




PLANTA BAIXA - TRECHO 01 e 02

MARÇO/2015


Digitized by srujanika@gmail.com

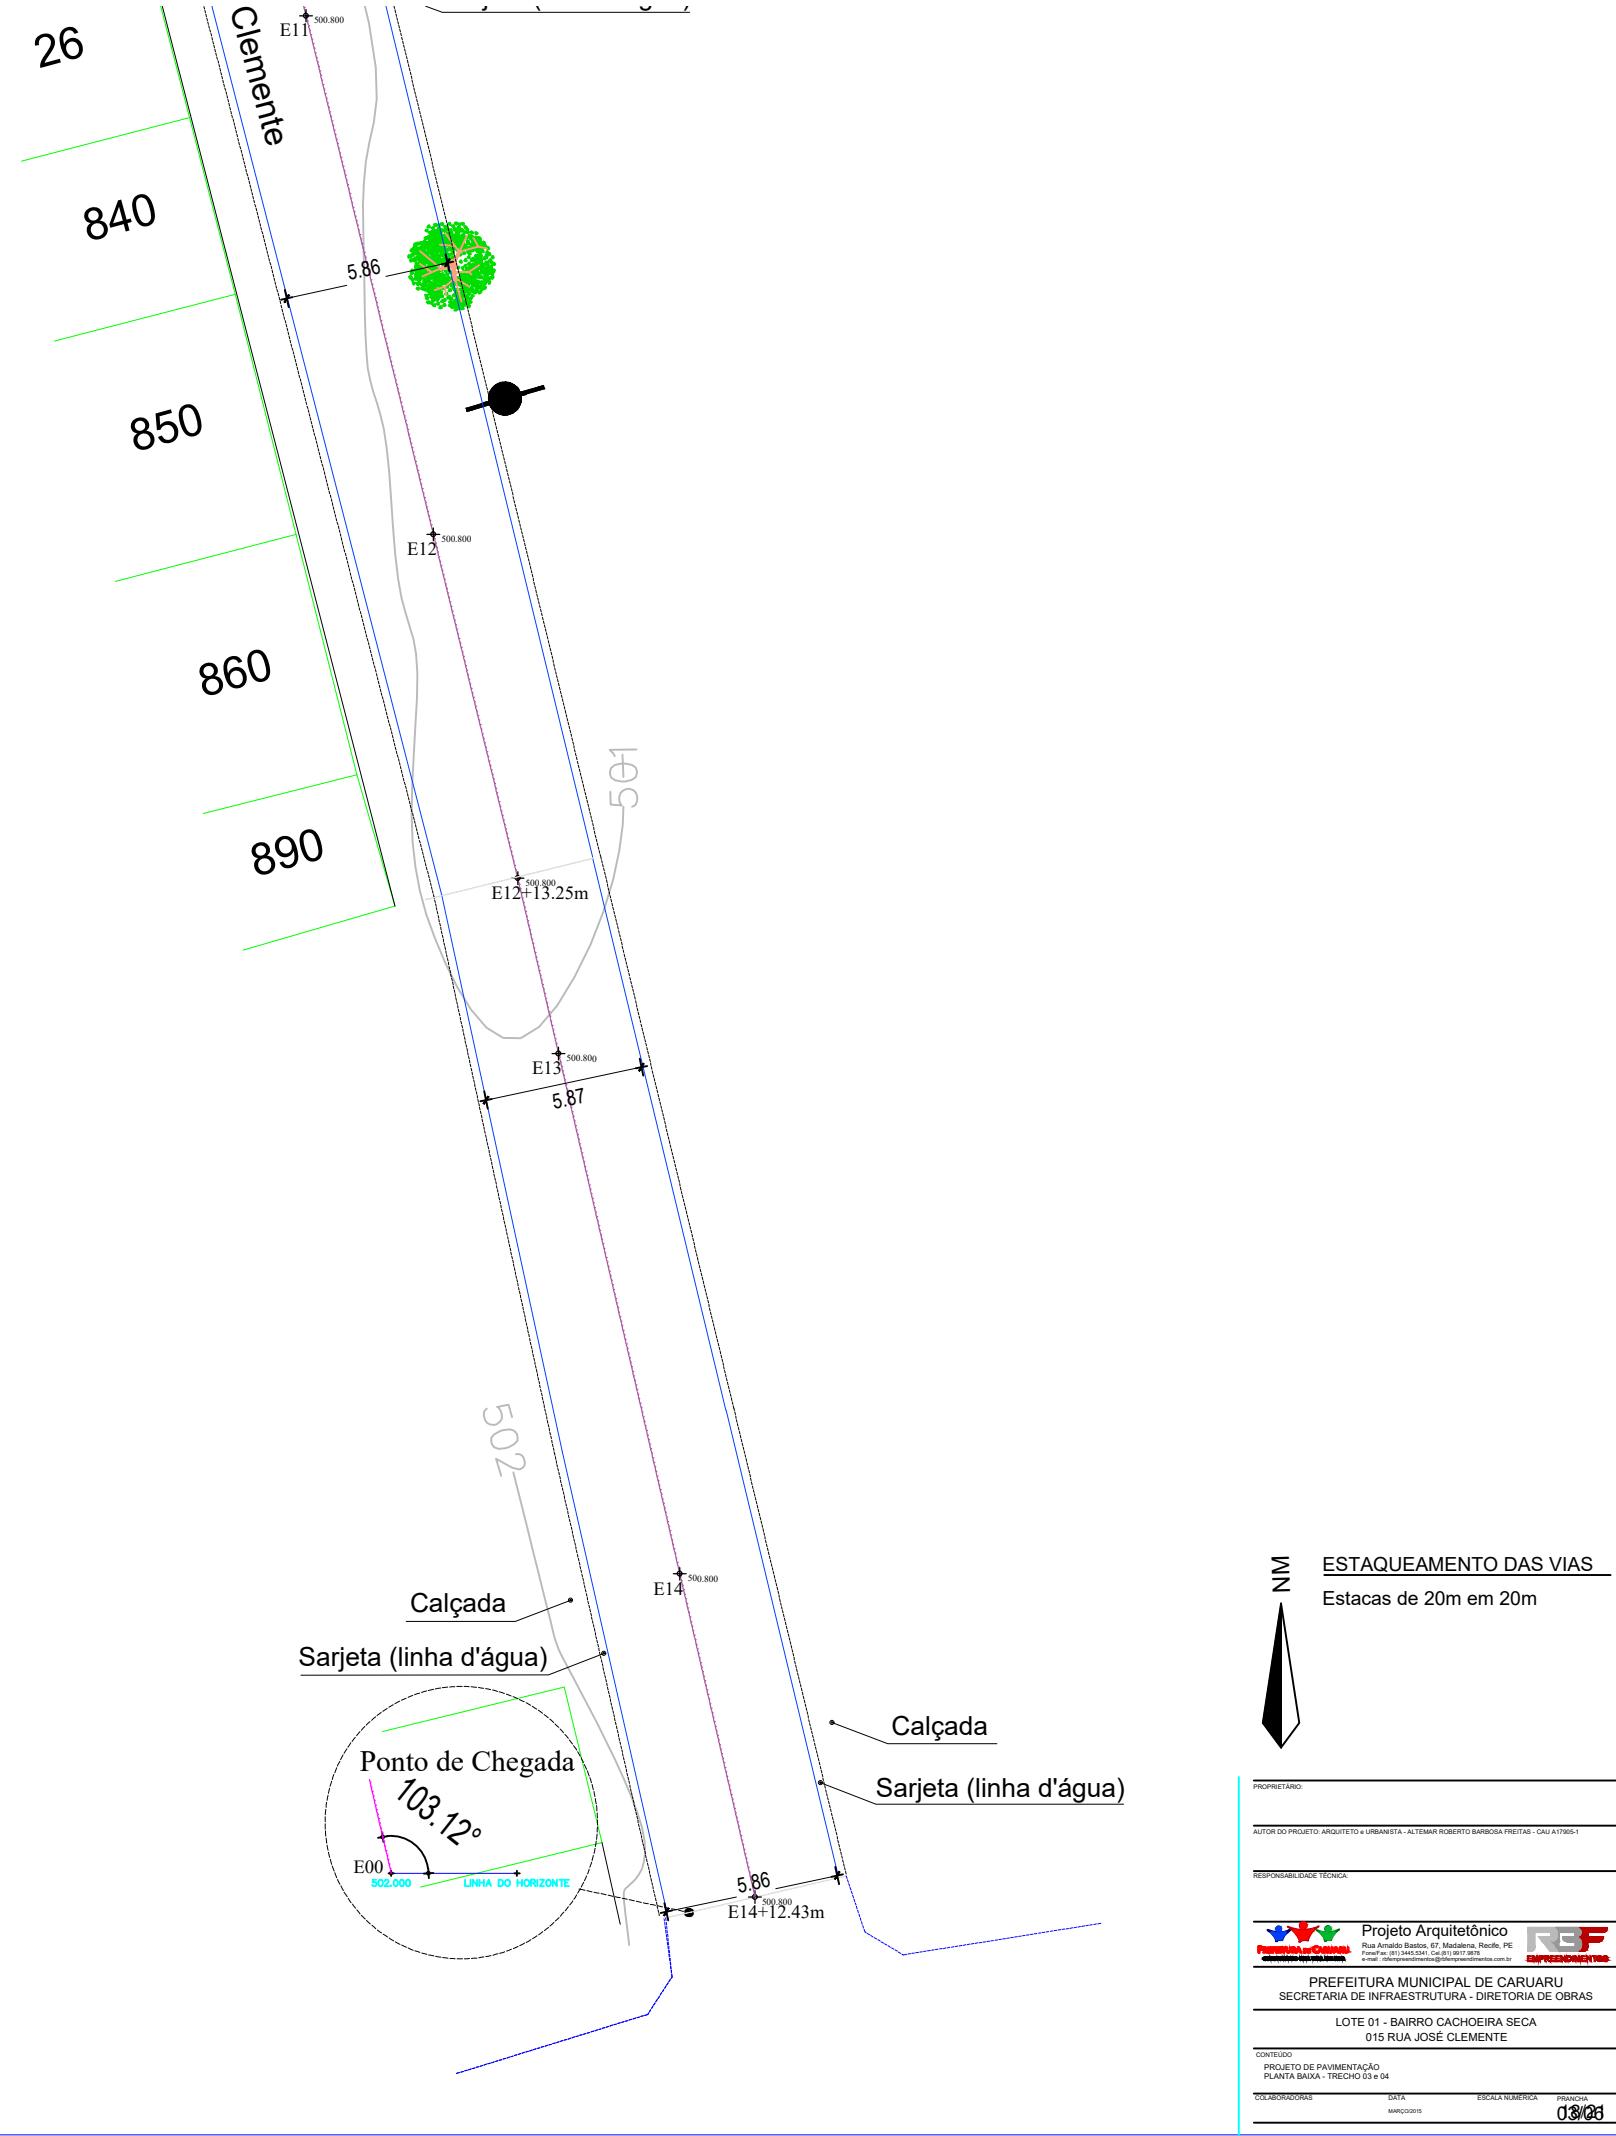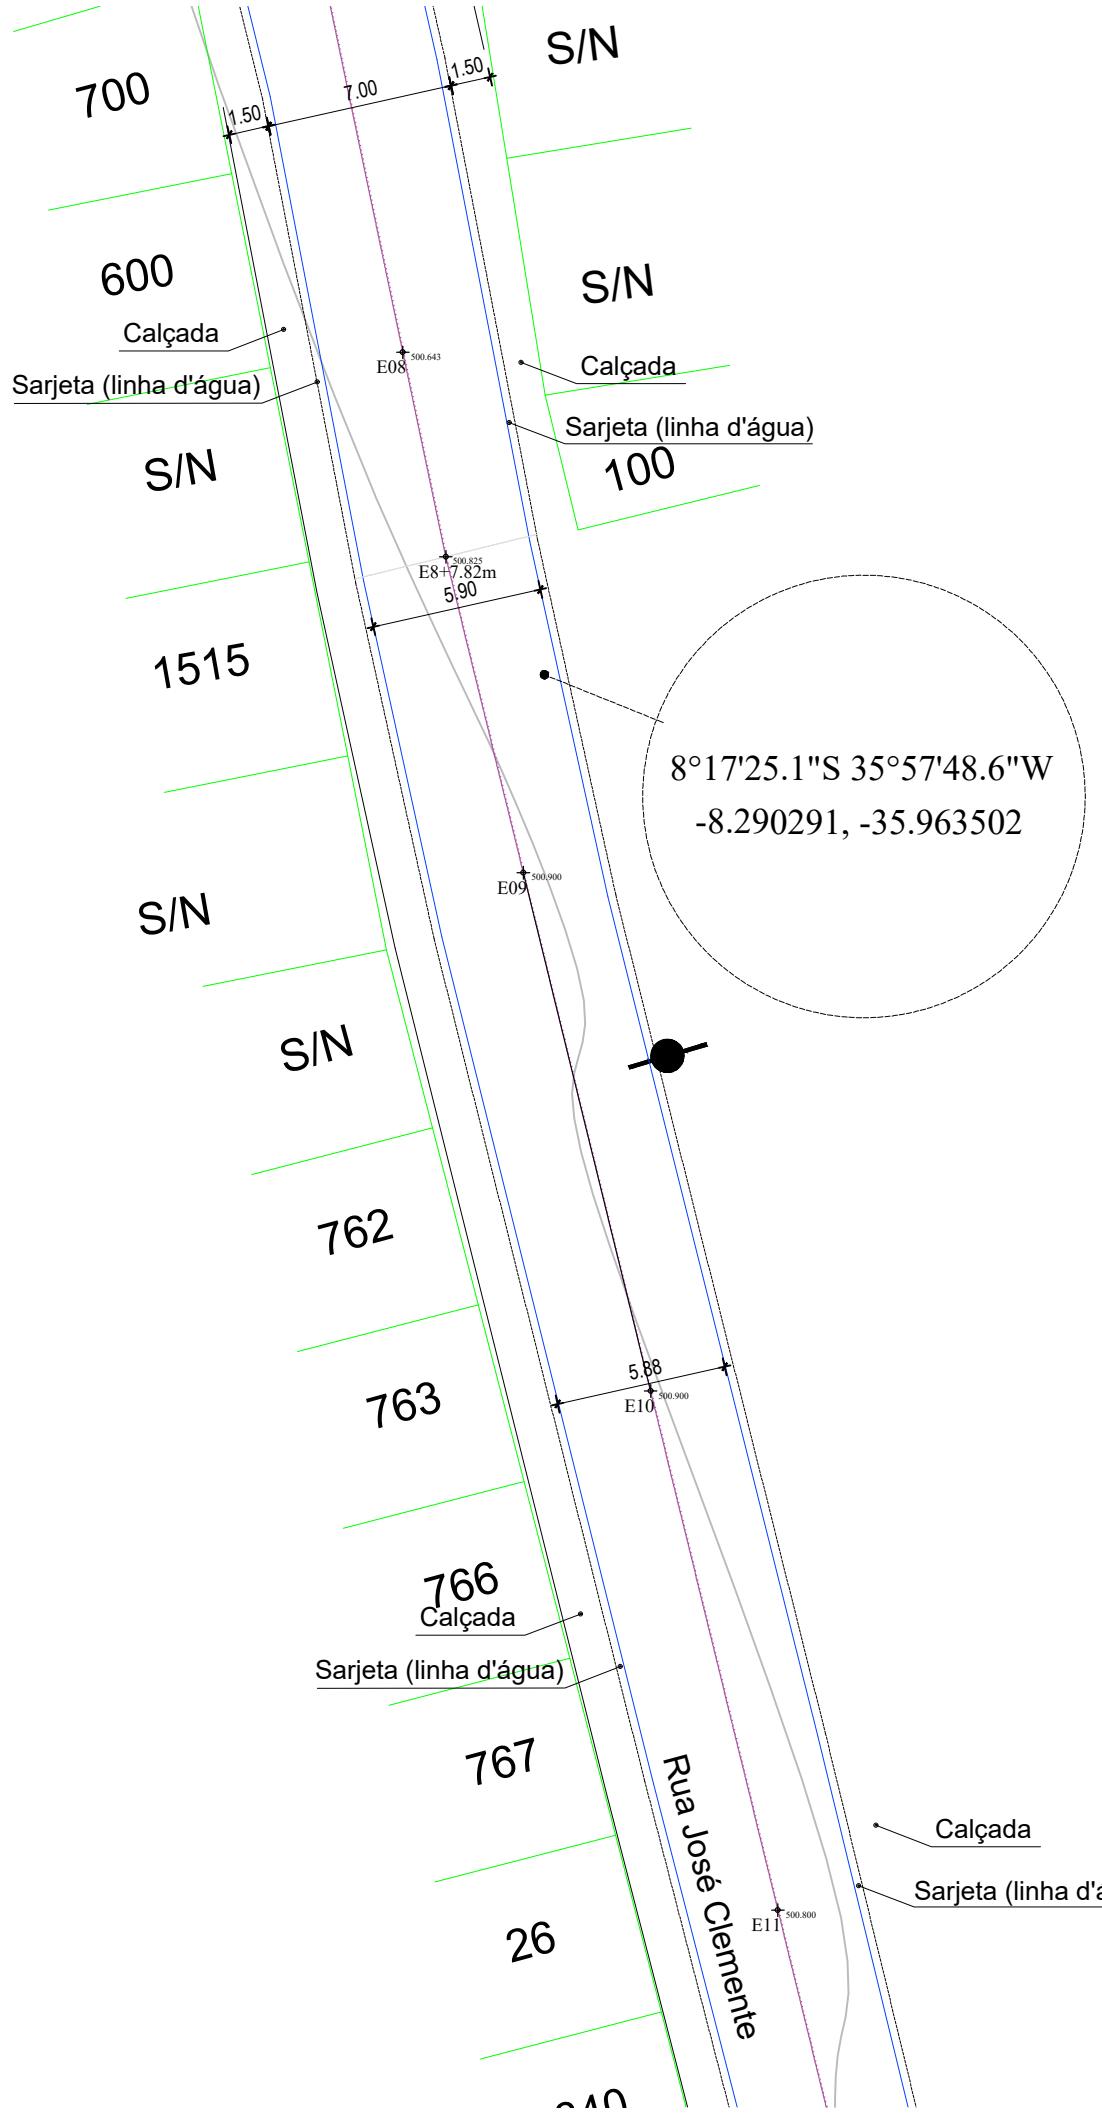

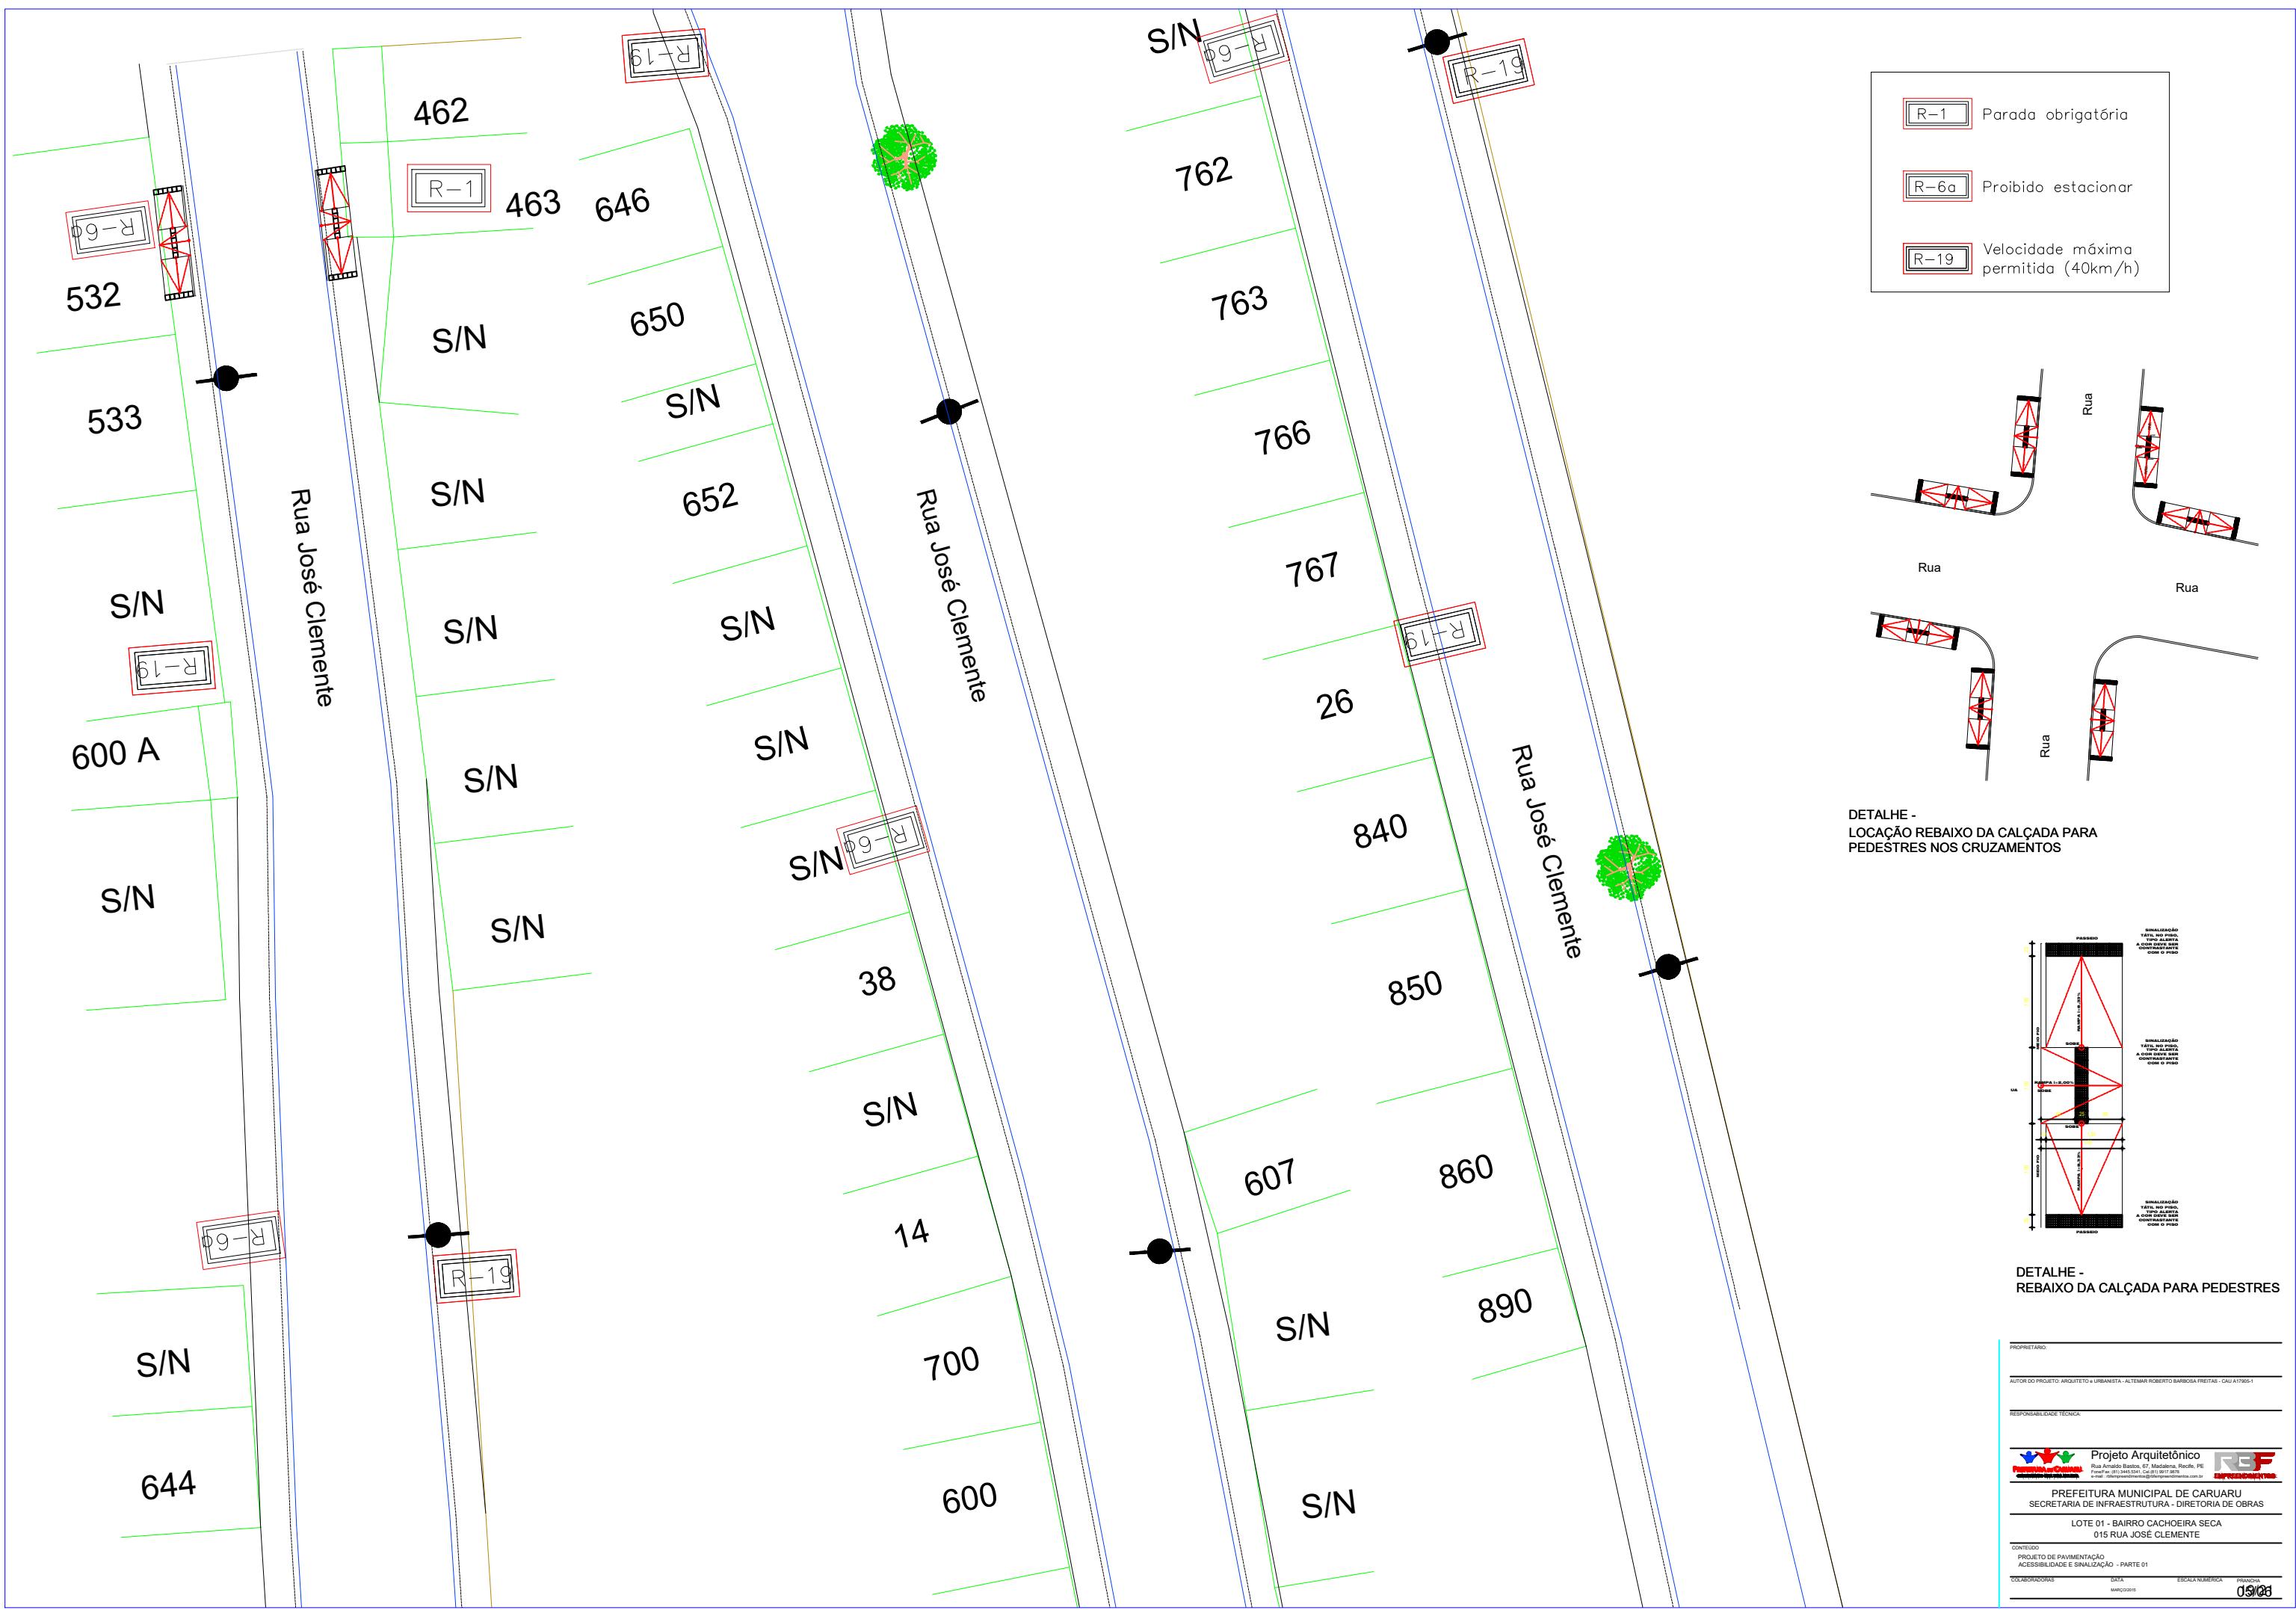

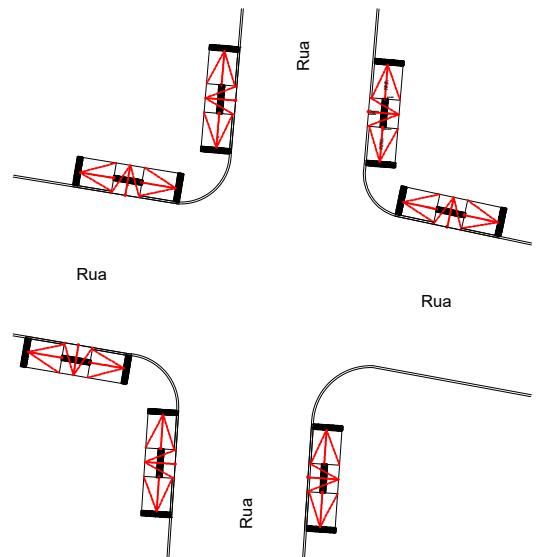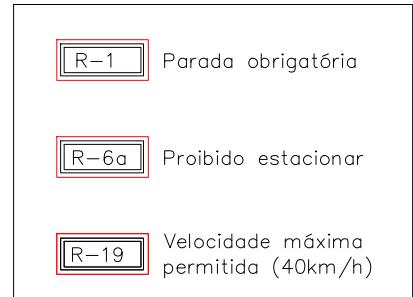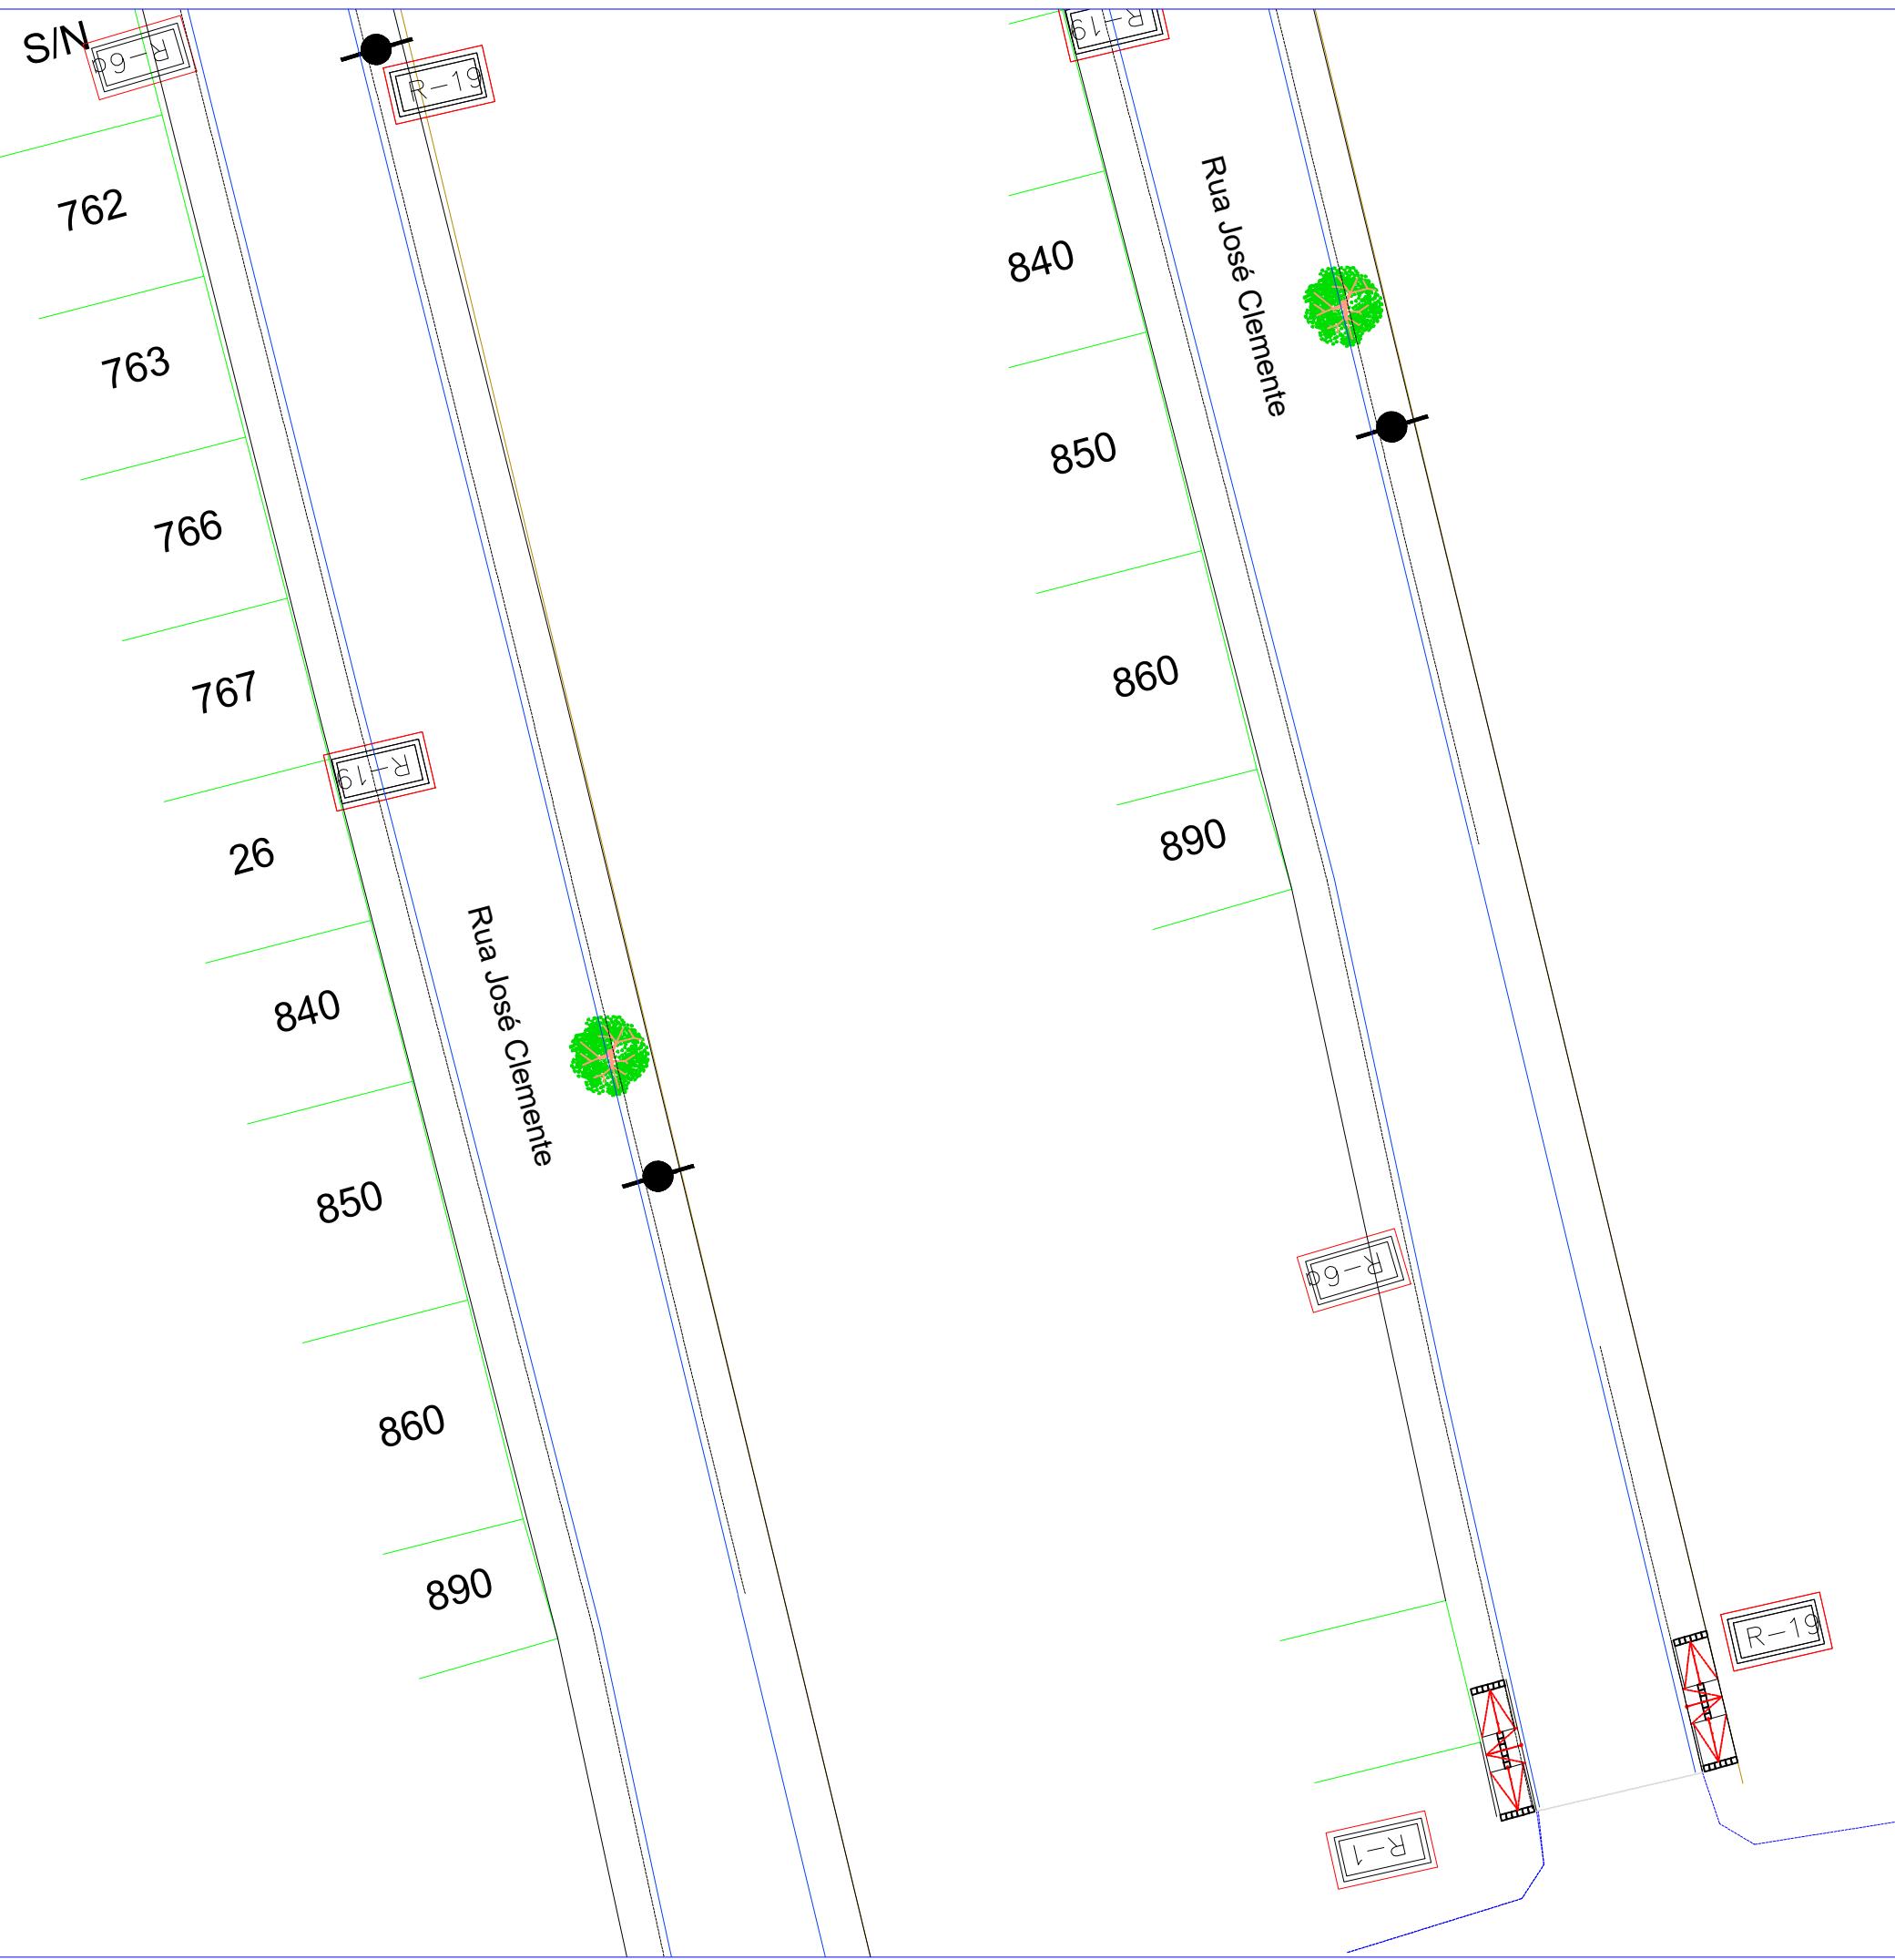

DETALHE - LOCAÇÃO REBAIXO DA CALÇADA PARA PEDESTRES NOS CRUZAMENTOS

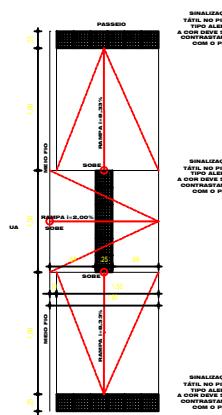

DETALHE - REBAIXO DA CALÇADA PARA PEDESTRES

PROPRIETÁRIO:

AUTOR DO PROJETO: ARQUITETO e URBANISTA - ALTEMAR ROBERTO BARBOSA FREITAS - CAU A17905-1

 Projeto Arquitetônico
Rua Alvaro Bastos, 67, Madaleira, Recife, PE
Fone/Fax: (81) 4455.5341, Cel: (81) 9917.9878




**PREFEITURA MUNICIPAL DE CARUARU
SECRETARIA DE INFRAESTRUTURA - DIRETORIA DE OBRAS**

015 RUA JOSÉ CLEMENTE

**PROJETO DE PAVIMENTAÇÃO
ACESSIBILIDADE E SINALIZAÇÃO - PARTE 02**

60/60

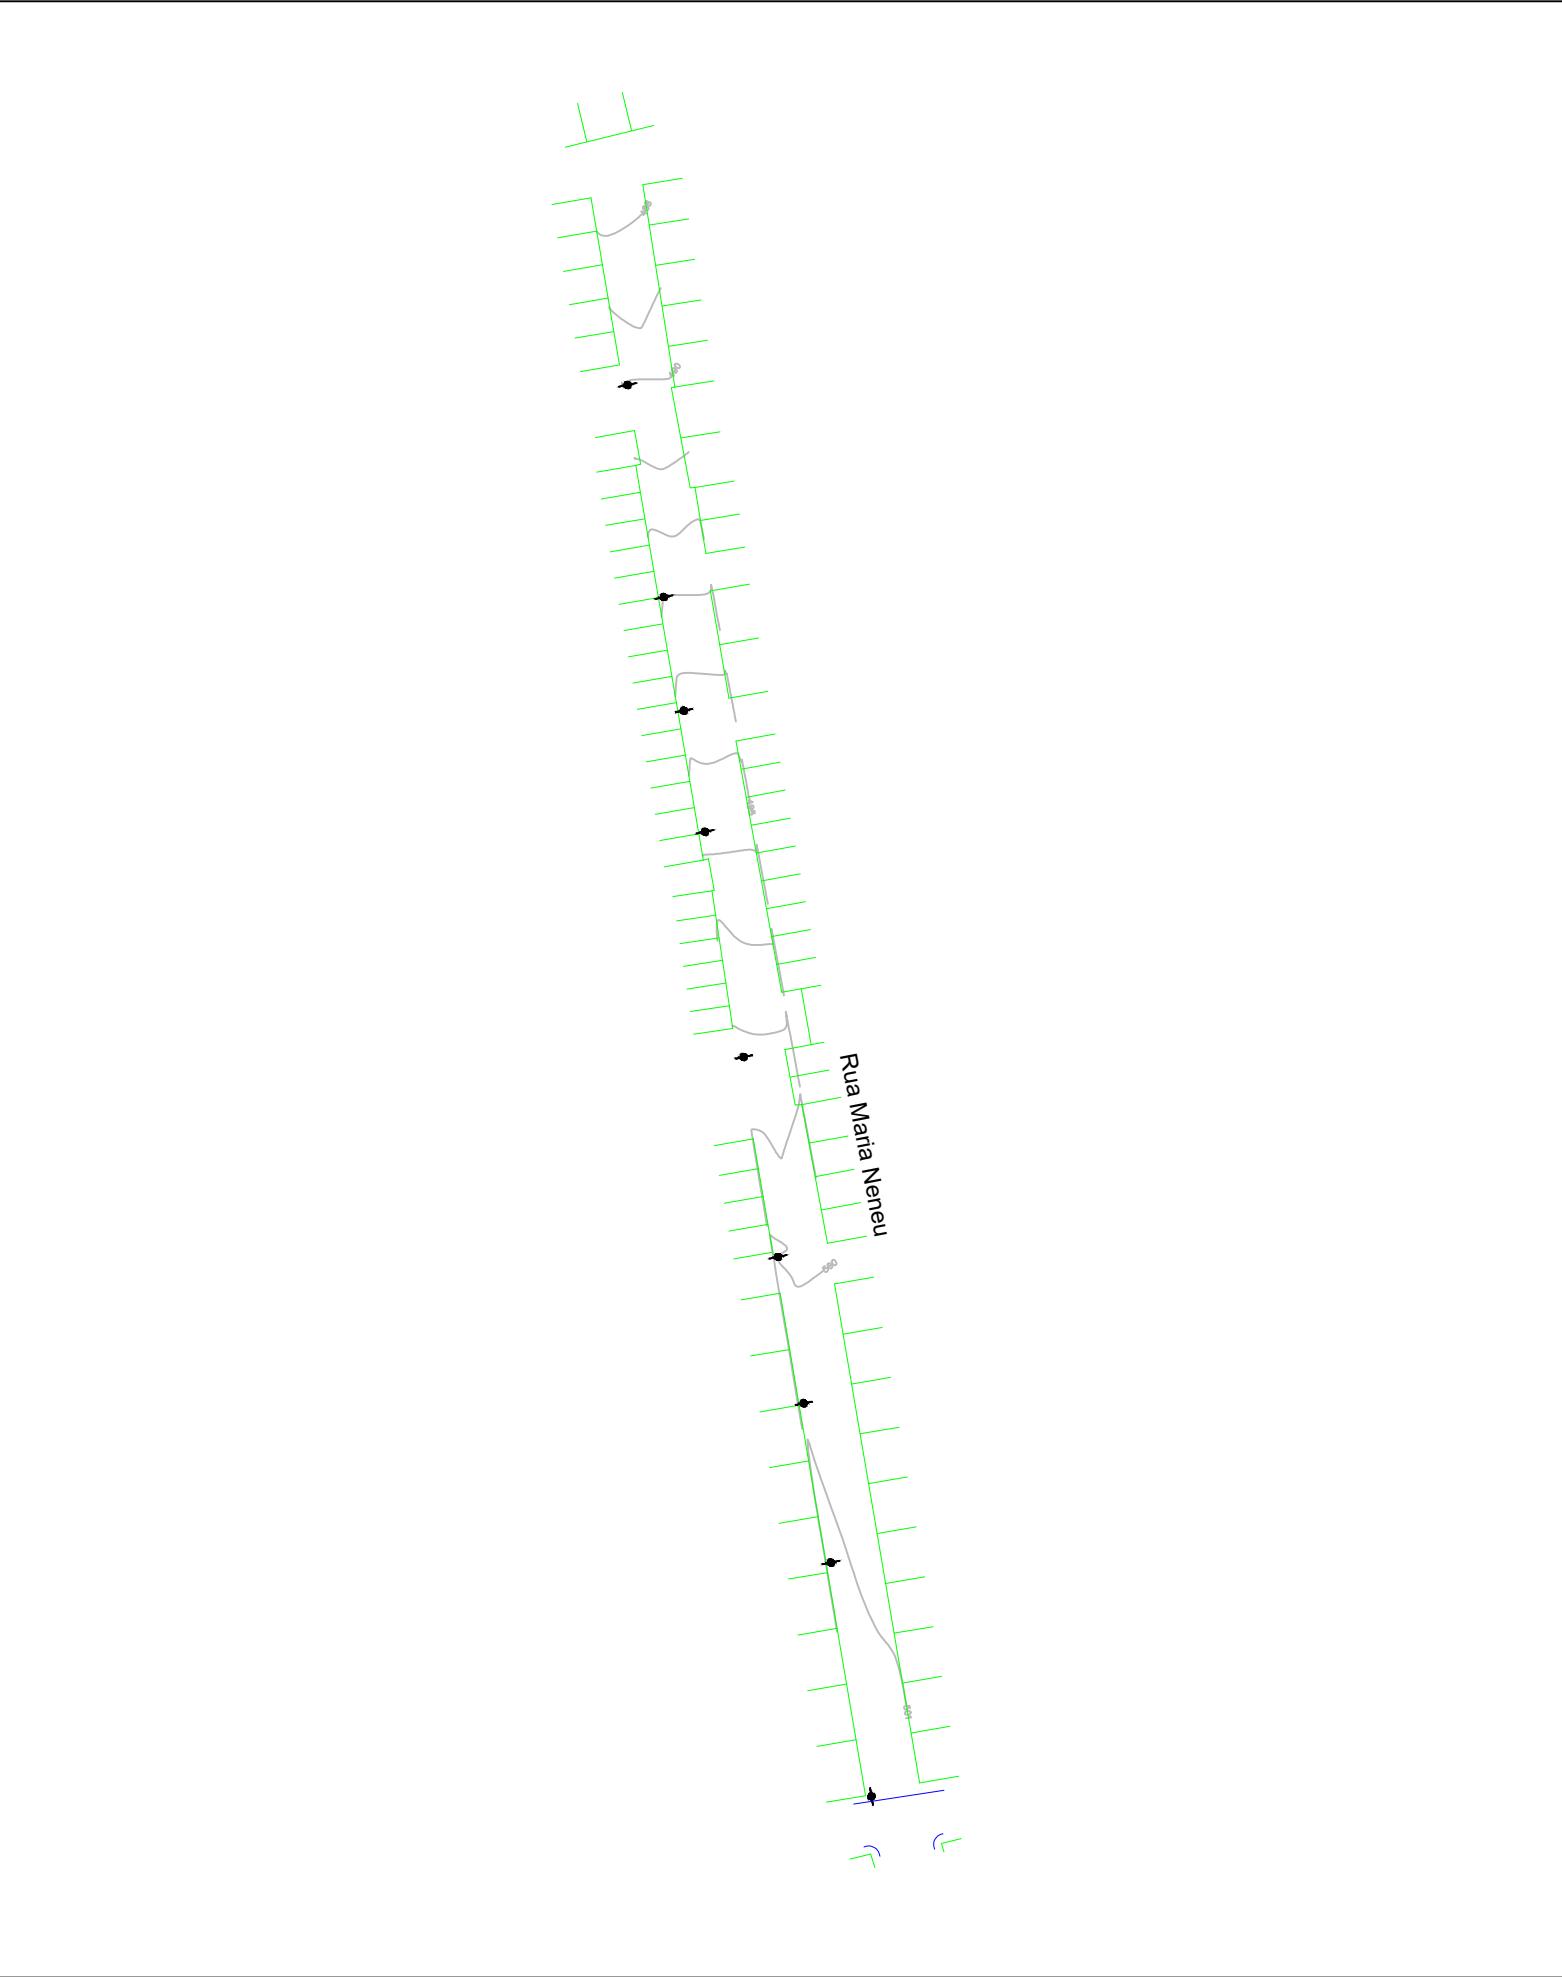

CONVENÇÕES			
●	Poste	—	Cerca
■	Edificações Diversas	●	Arvore
—	Meio Fio	—	Muro
—	Linha Limitrofe	—	

 PREFEITURA DE CARUARU CONSTRUINDO UMA VIDA MELHOR		
ARQUIVO: CAJA.DWG	ASSUNTO: LEVANTAMENTO PLANIMÉTRICO SEMI-CADASTRAL DE ÁREA LOCALIZADA NO BAIRRO RAFAEL - CARUARU - PE	ÁREA: 0,71 Ha 310 m - Poligonal
DATA:		PERÍMETRO:
DESENHO: KARINA MAZZAROTTO	MUNICÍPIO/UF: CARUARU / PE.	ESCALA: 1 / 1000
CD ENGENHARIA LTDA Serviços Técnicos de Engenharia Telefones: 081 3719 0827 - 9656 7142 Email: cdengenharia@gmail.com		Resp. Técnico: Cleodon de Vasconcelos Leite da Silva Engenheiro Civil Crea 3.376/D-PE