



Gabinete do Vereador Bruno Lambreta

PROJETO DE LEI Nº _____/2020

EMENTA: Denomina artéria neste Município e dá outras providências.

Art. 1º Fica denominada de RUA DO PINHEIRO a Rua Projetada 04, localizada no Bairro Luiz Gonzaga, empreendimento Neusa Garcia, nesta cidade de Caruaru-PE.

Art. 2º - Fica autorizado o Poder Executivo do Município de Caruaru a determinar ao órgão competente que proceda com a sinalização da nomenclatura prevista no artigo anterior.

Art. 3º - Esta lei entra em vigor na data de sua publicação.

Sala das Reuniões, 07 de dezembro de 2020.

Vereador Bruno
Lambreta

Assinado de forma digital por
Vereador Bruno Lambreta
Dados: 2020.12.07 17:30:55 -03'00'

**BRUNO HENRIQUE SILVA DE OLIVEIRA
(BRUNO LAMBRETA) VEREADOR**



Gabinete do Vereador Bruno Lambreta

MENSAGEM JUSTIFICATIVA

O Projeto de Lei que trata da denominação de artérias é respaldado pelo que é previsto na Lei Orgânica do Município, de acordo com o artigo 10, inciso XI, sendo da competência da Câmara Municipal sua apresentação e dado ao vereador o poder de legislar sobre a matéria. Importante registrar que as denominações de vias públicas trazem homenagens às pessoas, que podem ser de reconhecimento nacional, regional ou até mesmo pessoas comuns da cidade que deixaram seu legado quando em vida no Município, bem como a elementos da natureza, como árvores, plantas e flores, que fazem parte da vida e da cultura das pessoas.


Nesse sentido, apresentamos este Projeto de Lei para denominar de RUA DO PINHEIRO a Rua Projetada 04, localizada no Bairro Luiz Gonzaga, empreendimento Neusa Garcia, nesta cidade de Caruaru-PE. Diante do exposto, submeto este projeto à apreciação dos pares desta Casa para obtenção de um juízo de valor, no sentido da aprovação do pleito.

Sala das Reuniões, 07 de dezembro de 2020

Vereador Bruno
Lambreta

Assinado de forma digital por
Vereador Bruno Lambreta
Dados: 2020.12.07 17:31:15 -03'00'

BRUNO HENRIQUE SILVA DE OLIVEIRA
(BRUNO LAMBRETA) VEREADOR

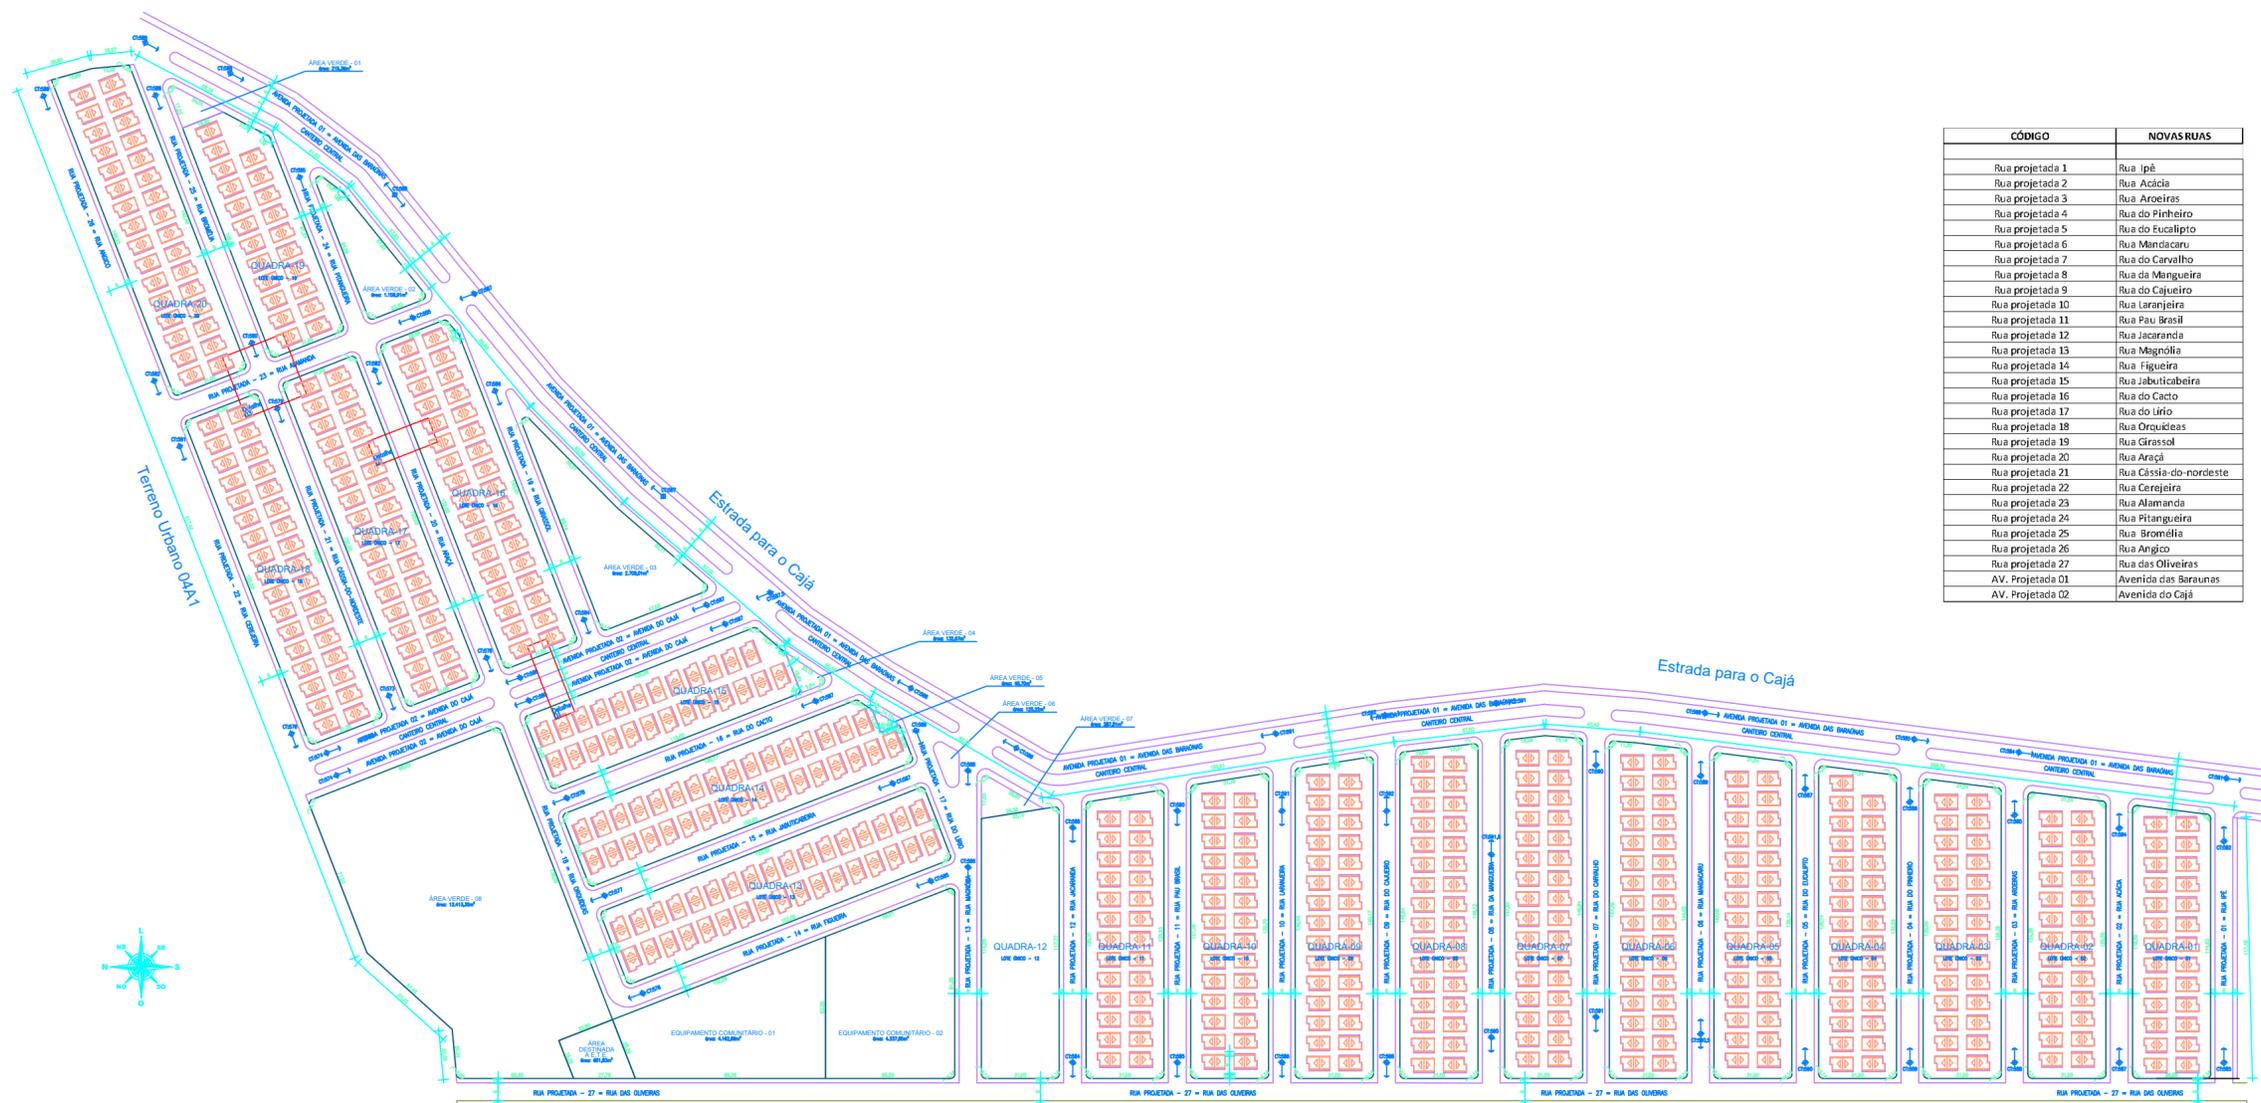

CÓDIGO	NOVAS RUAS
Rua projetada 1	Rua Ipê
Rua projetada 2	Rua Acácia
Rua projetada 3	Rua Aroeiras
Rua projetada 4	Rua do Pinheiro
Rua projetada 5	Rua do Eucalipto
Rua projetada 6	Rua Mandacaru
Rua projetada 7	Rua do Carvalho
Rua projetada 8	Rua da Mangueira
Rua projetada 9	Rua do Cajueiro
Rua projetada 10	Rua Laranjeira
Rua projetada 11	Rua Pau Brasil
Rua projetada 12	Rua Jacarandá
Rua projetada 13	Rua Magnólia
Rua projetada 14	Rua Figueira
Rua projetada 15	Rua Jabuticabeira
Rua projetada 16	Rua do Cacto
Rua projetada 17	Rua do Lírio
Rua projetada 18	Rua Orquídeas
Rua projetada 19	Rua Girassol
Rua projetada 20	Rua Araçá
Rua projetada 21	Rua Cássia-do-nordeste
Rua projetada 22	Rua Cerejeira
Rua projetada 23	Rua Alameda
Rua projetada 24	Rua Pitangueira
Rua projetada 25	Rua Bromélia
Rua projetada 26	Rua Angico
Rua projetada 27	Rua das Oliveiras
AV. Projetada 01	Avenida das Beraunas
AV. Projetada 02	Avenida do Cajá

02 Planta de Implantação Geral
ESCALA: 1:1000

Projeto:

EMPREENDIMENTO RESIDENCIAL NEUSA GARCIA LOCALIZADO NO TERRENO URBANO 04A2, COM ÁREA SUPERFICIAL DE 170.000,00m².

Proponente:

MORI MORI LTDA

Conteúdo:

IDENTIFICAÇÃO DOS NOMES DAS RUAS

Áreas:

ÁREA TOTAL DO TERRENO:	17Ha	170.000,00m ²	100,00%
ÁREA TOTAL DAS QUADRAS:		97.406,36m ²	57,30%
ÁREA TOTAL DESTINADA A ÁREA VERDE:		17.088,58m ²	10,05%
ÁREA TOTAL DESTINADA A EQUIPAMENTOS COMUNITÁRIOS:		8.500,54m ²	5,00%
ÁREA TOTAL DESTINADA A E.T.E.:		601,83m ²	0,35%
ÁREA TOTAL DAS VIAS DE CIRCULAÇÃO:		47.004,52m ²	27,65%
NÚMERO TOTAL DE QUADRAS:		20UN	
NÚMERO TOTAL DE LOTES:		20UN	
NÚMERO TOTAL DE LOTES PÚBLICOS:		4UN	
		567 Unid.	1 Unid.
ÁREA CONSTRUÍDA DAS UNIDADES HABITACIONAIS:		30.164,40m ²	53,20m ²
ÁREA DE COBERTA DAS UNIDADES HABITACIONAIS:		31.791,69m ²	56,07m ²